
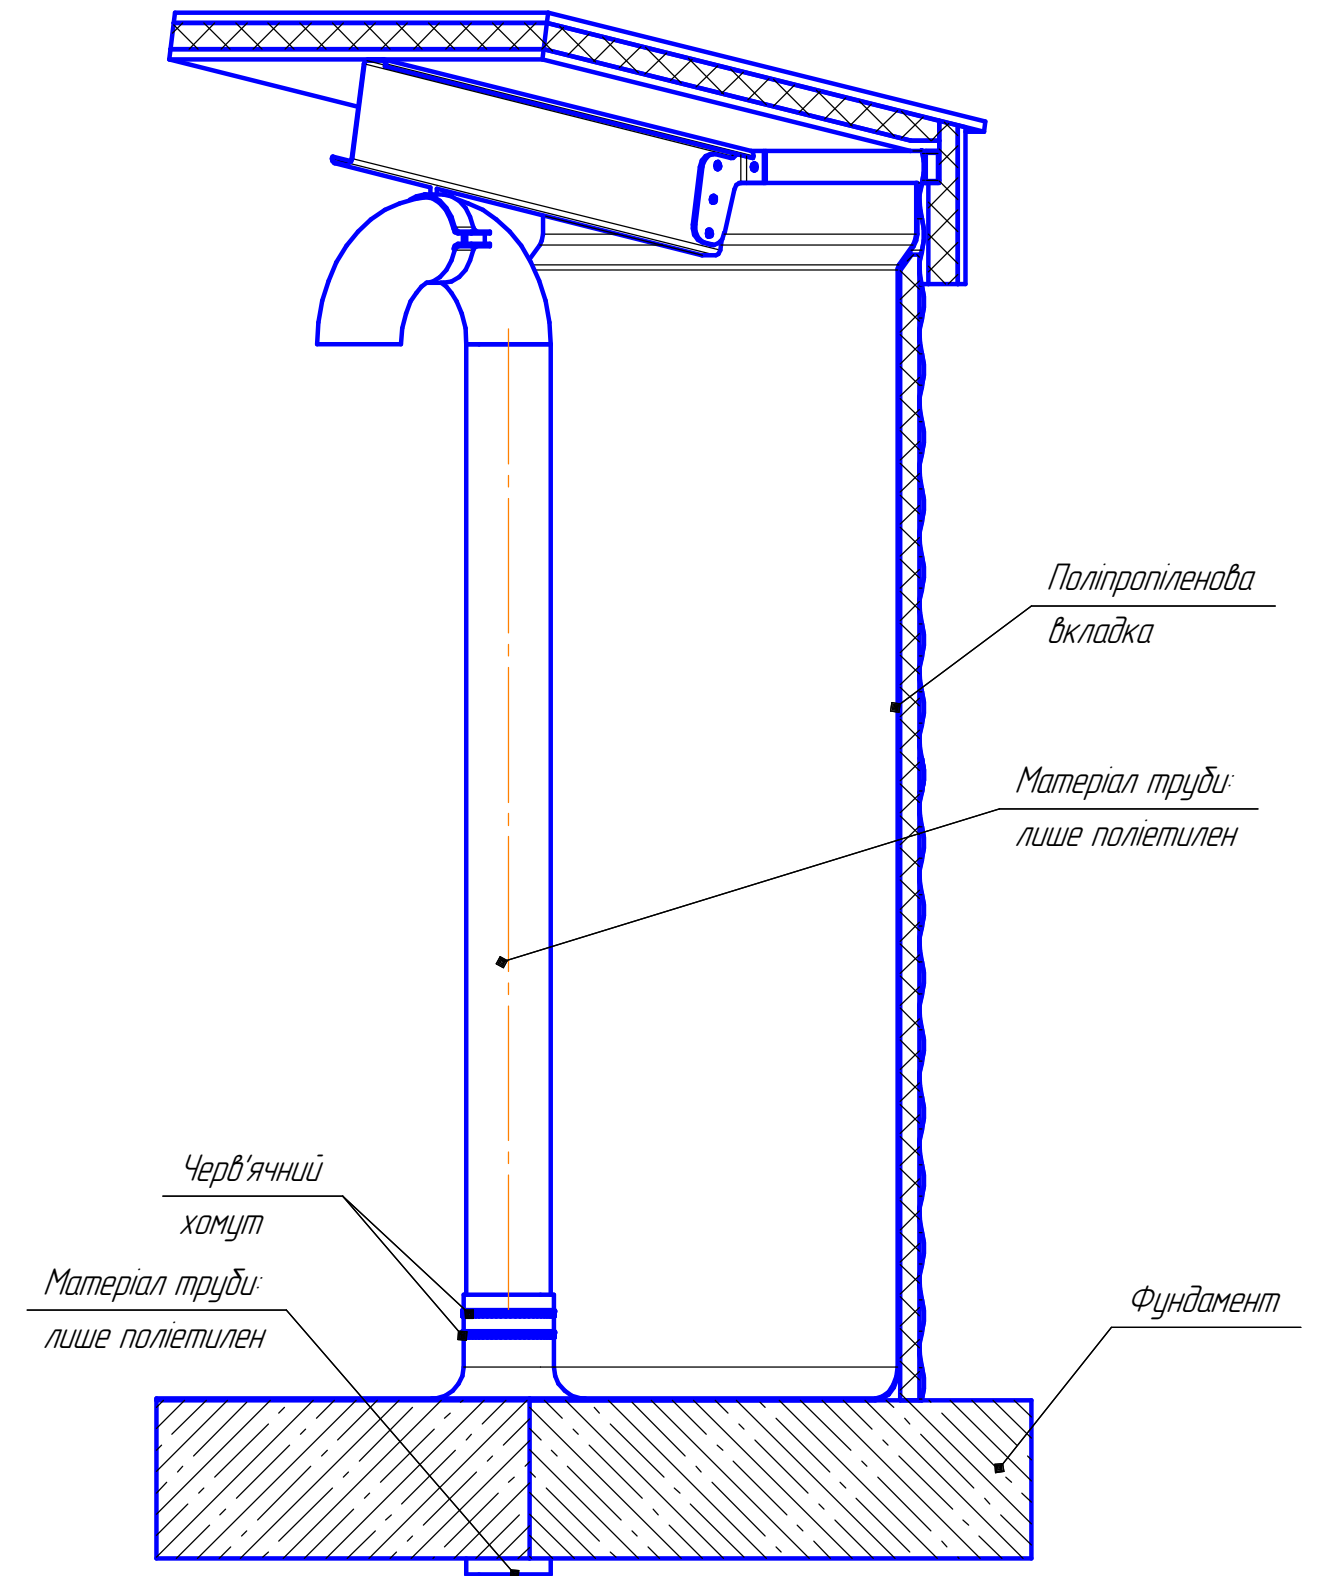


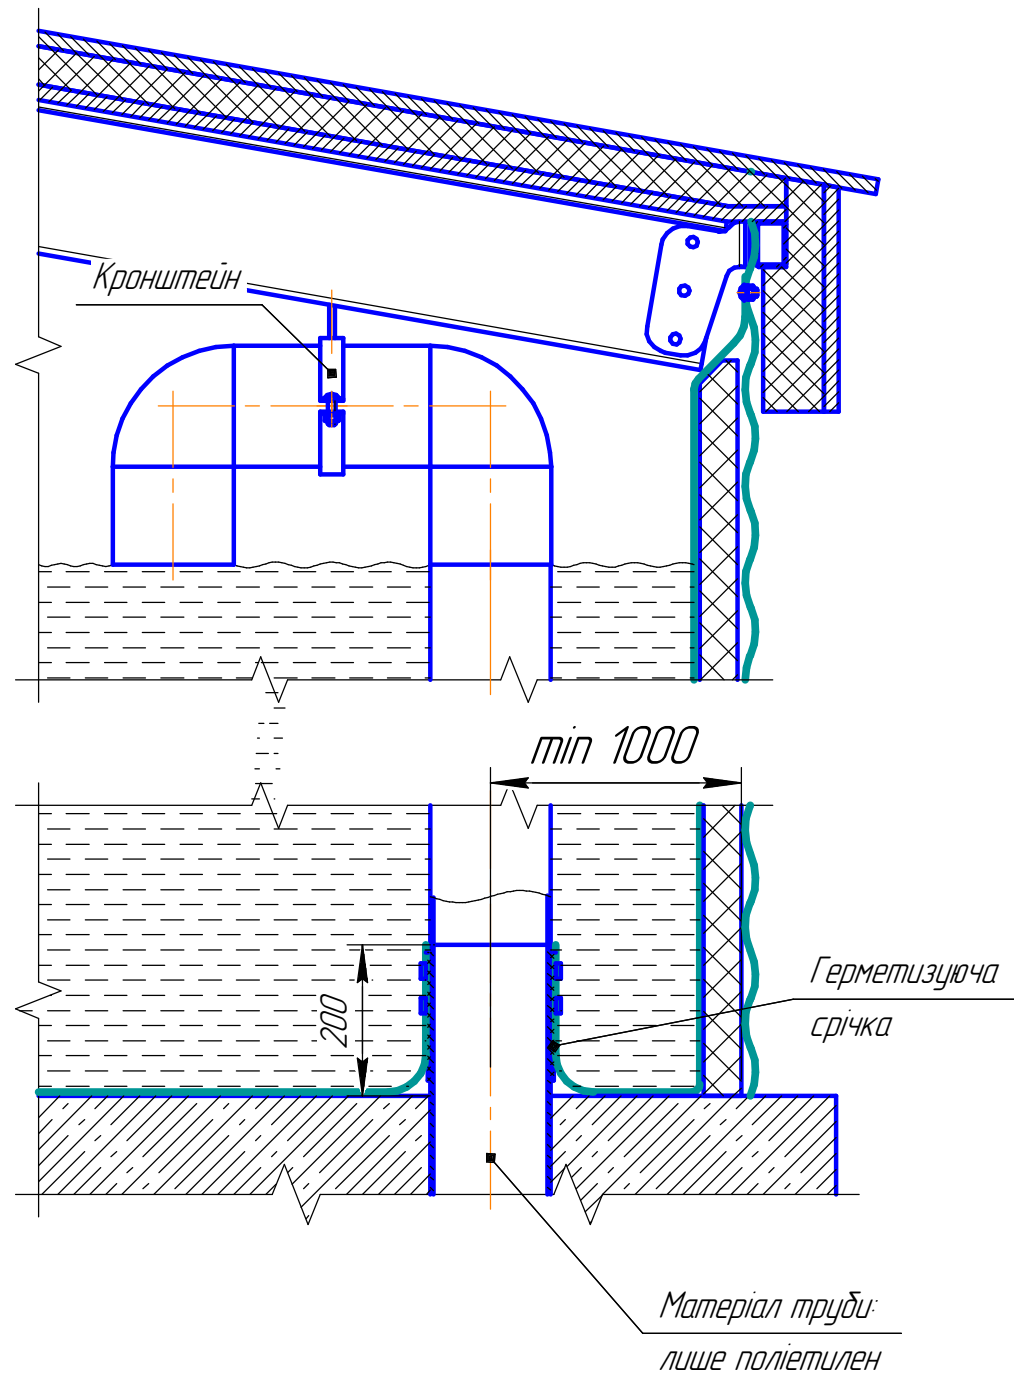

Изм.	Колуч.	Лист	№ док.	Подп.	Дата	Вузол під'єднання трубопроводу знизу з підйомом
						Стадія Масса Масштаб
						1:10
						Лист Листов 1
						ООО "Аква-Хім"