


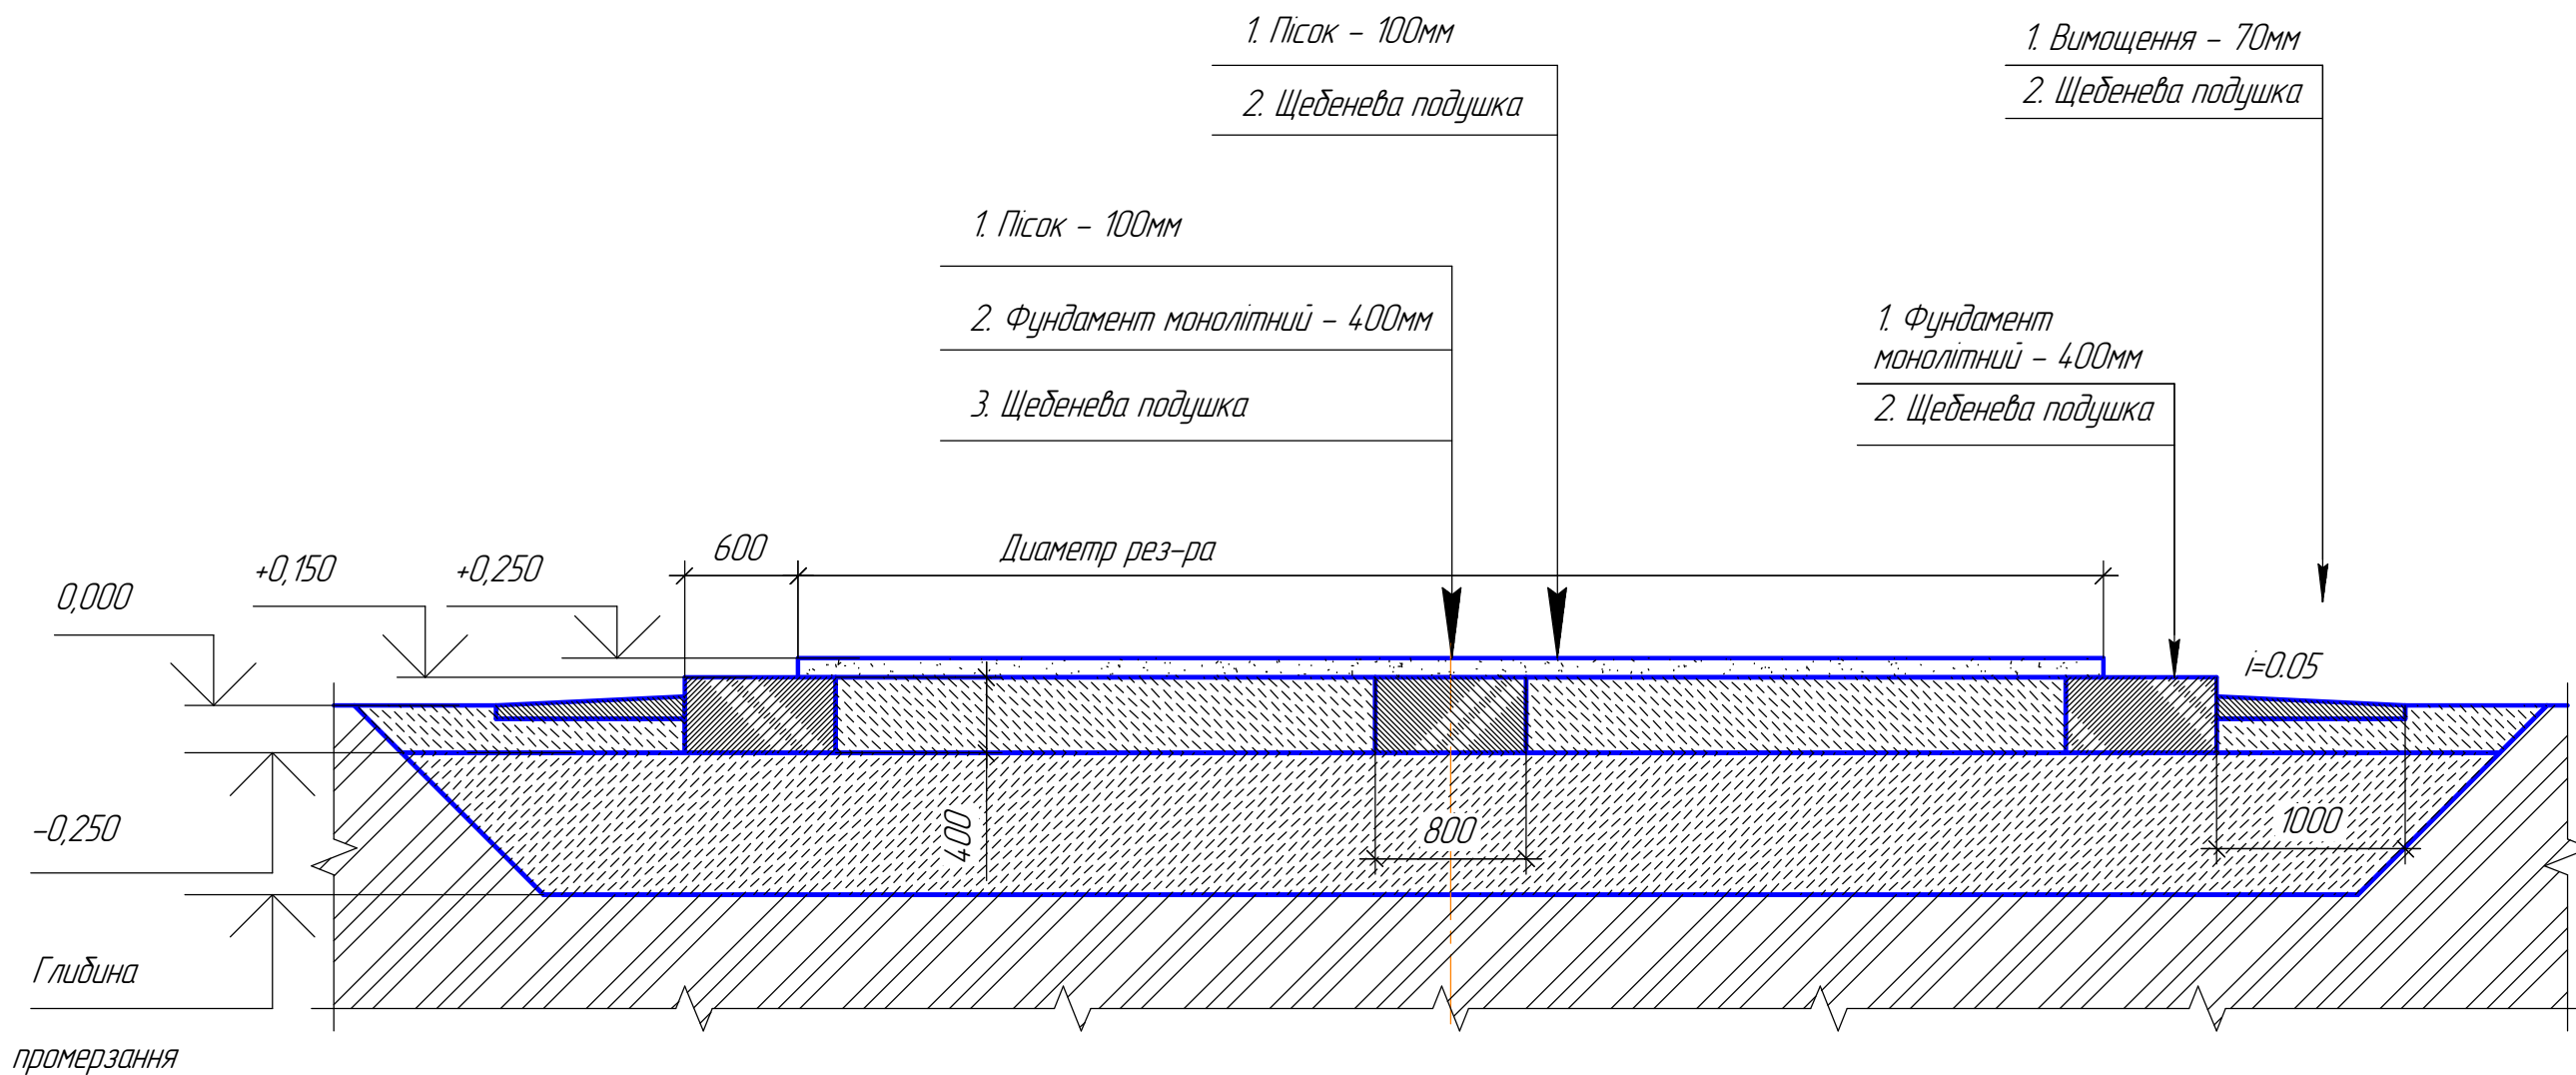

Взам. инв. №	
Подп. и дата	
Инв. № подл.	

Фундамент, що зображено на цьому кресленні, рекомендований для більшості резервуарів. Конструкція резервуару вразлива до просідань основи лише у районі стінки або центральної колони. В інших місцях, гідроізолююча мембрана здатна суттєво деформуватися разом з основою (до 500мм) без втрати герметичності. Враховуючи це, бетонування всієї поверхні, не потрібне. Суцільний (плитний) фундамент рекомендований лише, у разі якщо потрібне повне спорожнення. Остаточне рішення щодо, форми фундаменту, глибини залягання та ін. необхідно приймати виходячи із місцевих умов.

Изм.	Кол.	Лист	№ док.	Подп.	Дата	Стрічковий фундамент наземного резервуару (принципова схема)		
							Стадия	Масштаб
							Лист	Листов 1
							ООО "Аква-Хім"	