
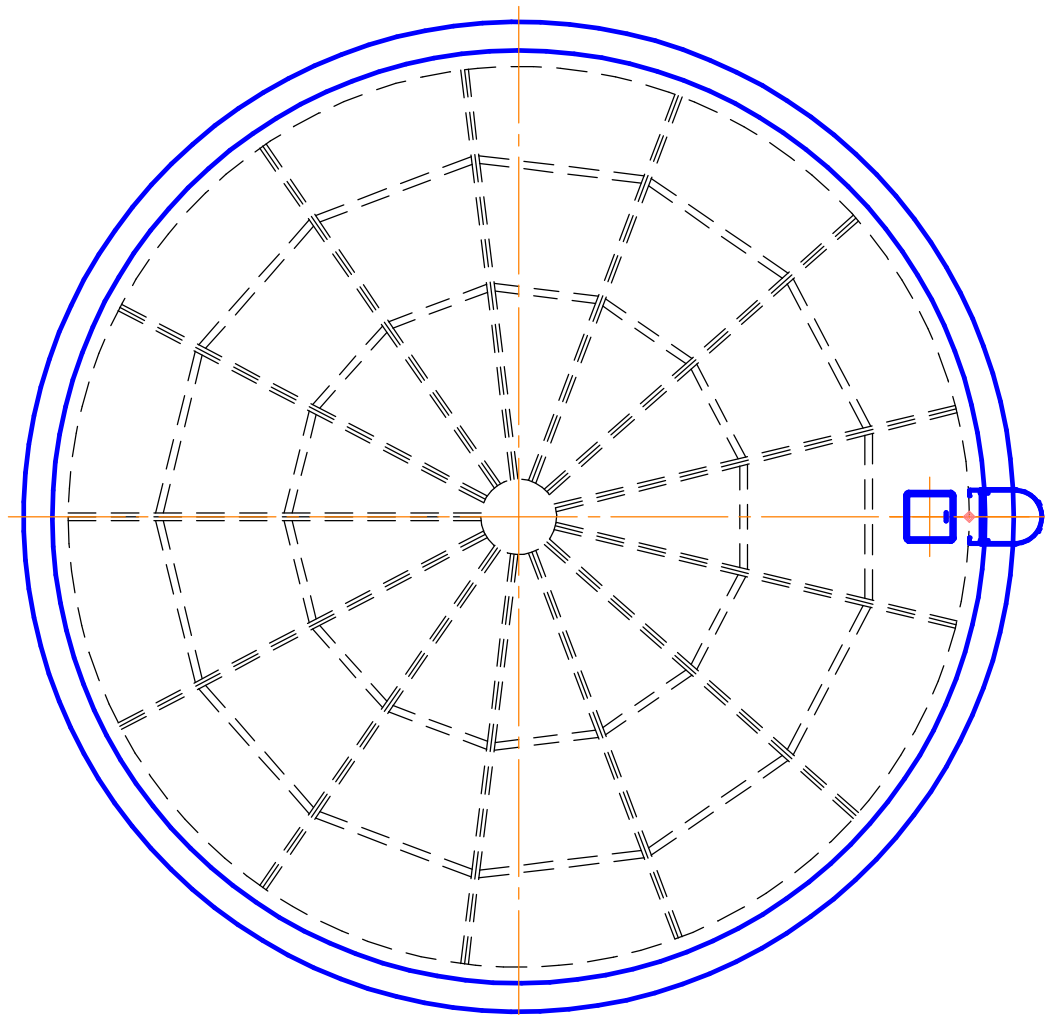


Таблиця патрудків

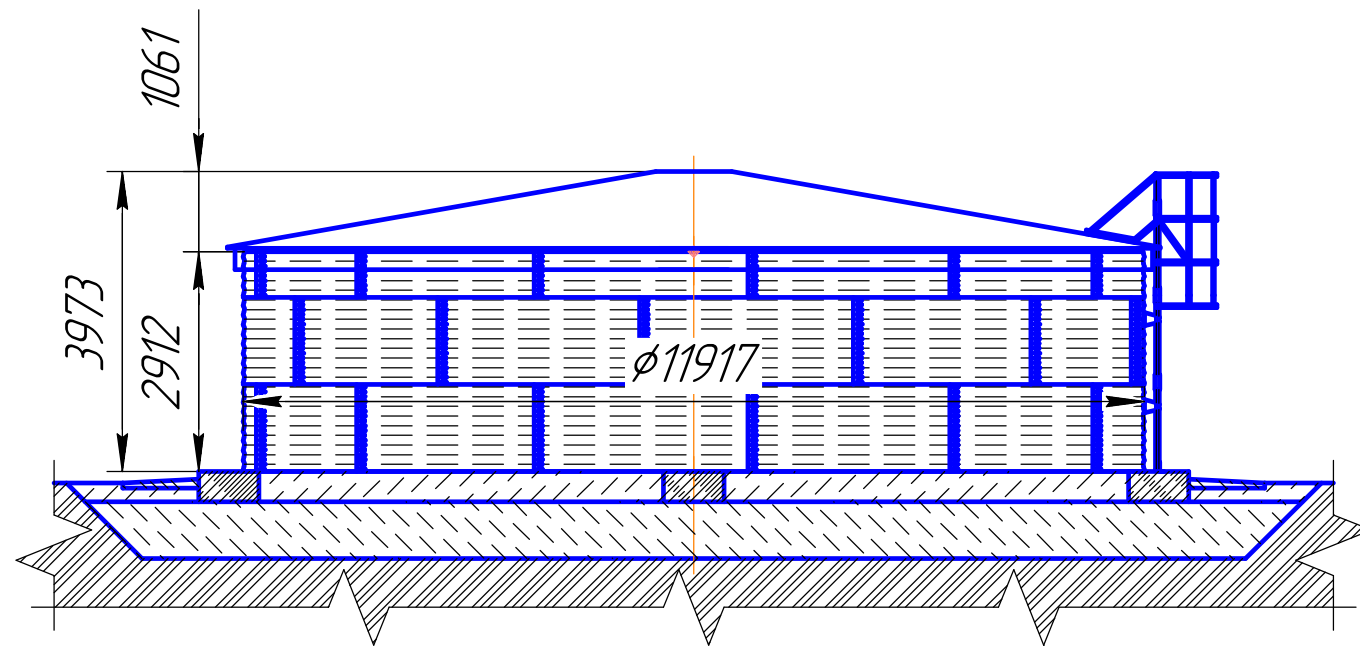

Найменування	Умовний прохід	К-ть	Розміщення	Відмітка осі патрубку від верху фундаменту
Подача в рез-р	Ду	1	Стінка/дно/дах	
Відбір з рез-ру	Ду	1	Стінка/дно/дах	
Перелив	Ду	1	Стінка/дно/дах	
	Ду	1	Стінка/дно/дах	
	Ду	1	Стінка/дно/дах	
	Ду	1	Стінка/дно/дах	

ПОГОДЖЕНО

Изм.	Колуч.	Лист	№ док.	Подп.	Дата	Резервуар наземний 324м ³ Ø11,9х2,9 м Креслення загального виду	Стадія Маса Масштаб 1:100
							Лист Листов 1

Инв. № подл.	Подп. и дата	Взам. инв. №