



Таблиця патрудків

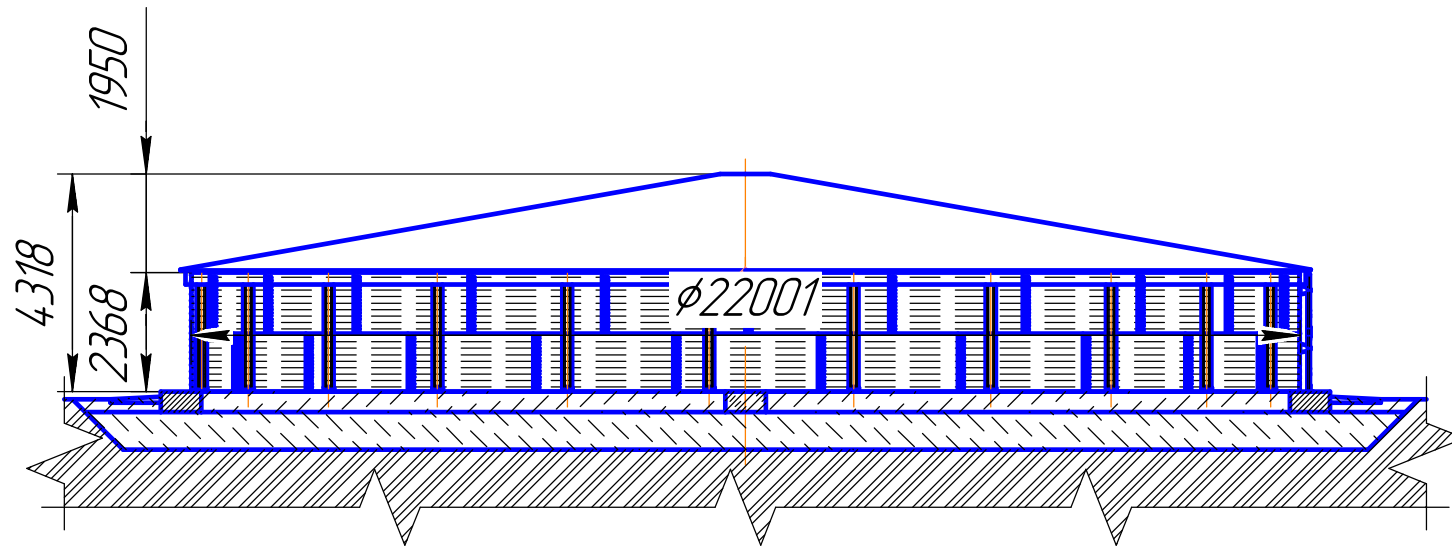

Найменування	Умовний прохід	К-ть	Розміщення	Відмітка осі патрубка від верху фундаменту
Подача в рез-р	Ду	1	Стінка/дно/дах	
Відбір з рез-ру	Ду	1	Стінка/дно/дах	
Перелив	Ду	1	Стінка/дно/дах	
	Ду	1	Стінка/дно/дах	
	Ду	1	Стінка/дно/дах	
	Ду	1	Стінка/дно/дах	

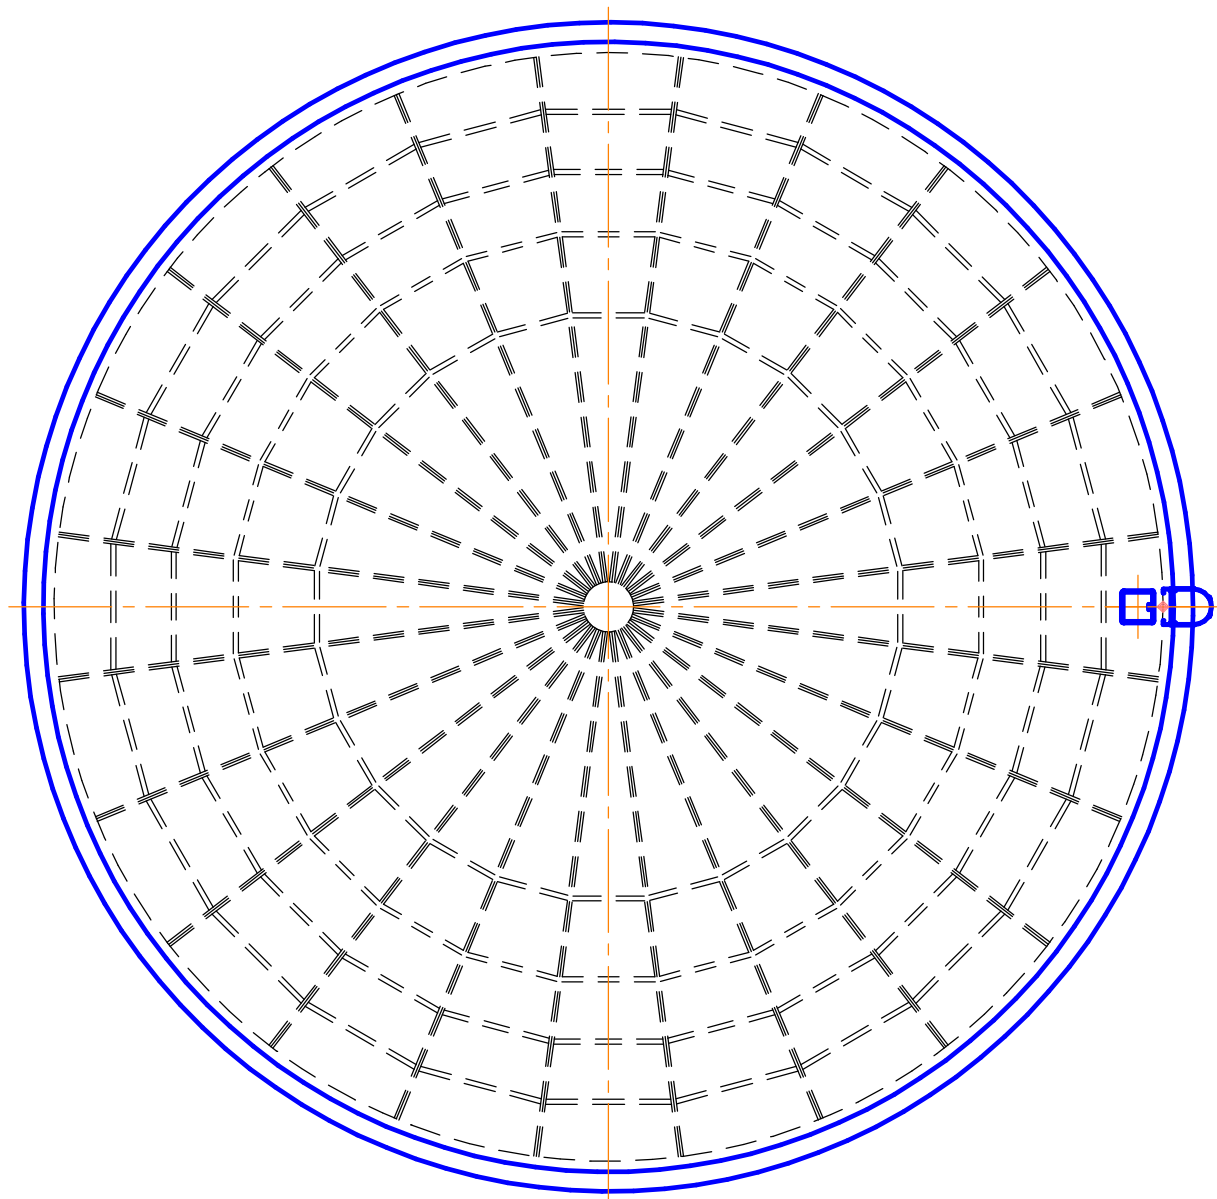

ПОГОДЖЕНО

Изм.	Колуч.	Лист	№ док.	Подп.	Дата	Резервуар наземний 900м ³ Ø22х2,4 м Креслення загального виду	Стадія
							Маса
							Масштаб
							1:150
							Лист
							Листов
							1

Инв. № подл.	Подп. и дата	Взам. инв. №
--------------	--------------	--------------

Подн. и дама

ВЗАМ. УНВ. №