
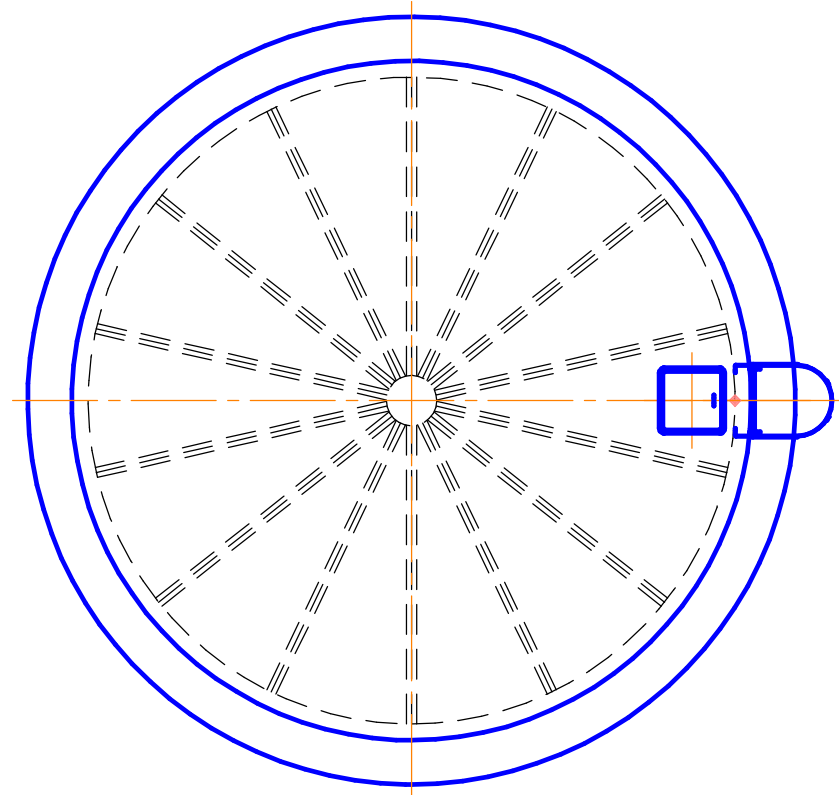


Таблиця напрудків

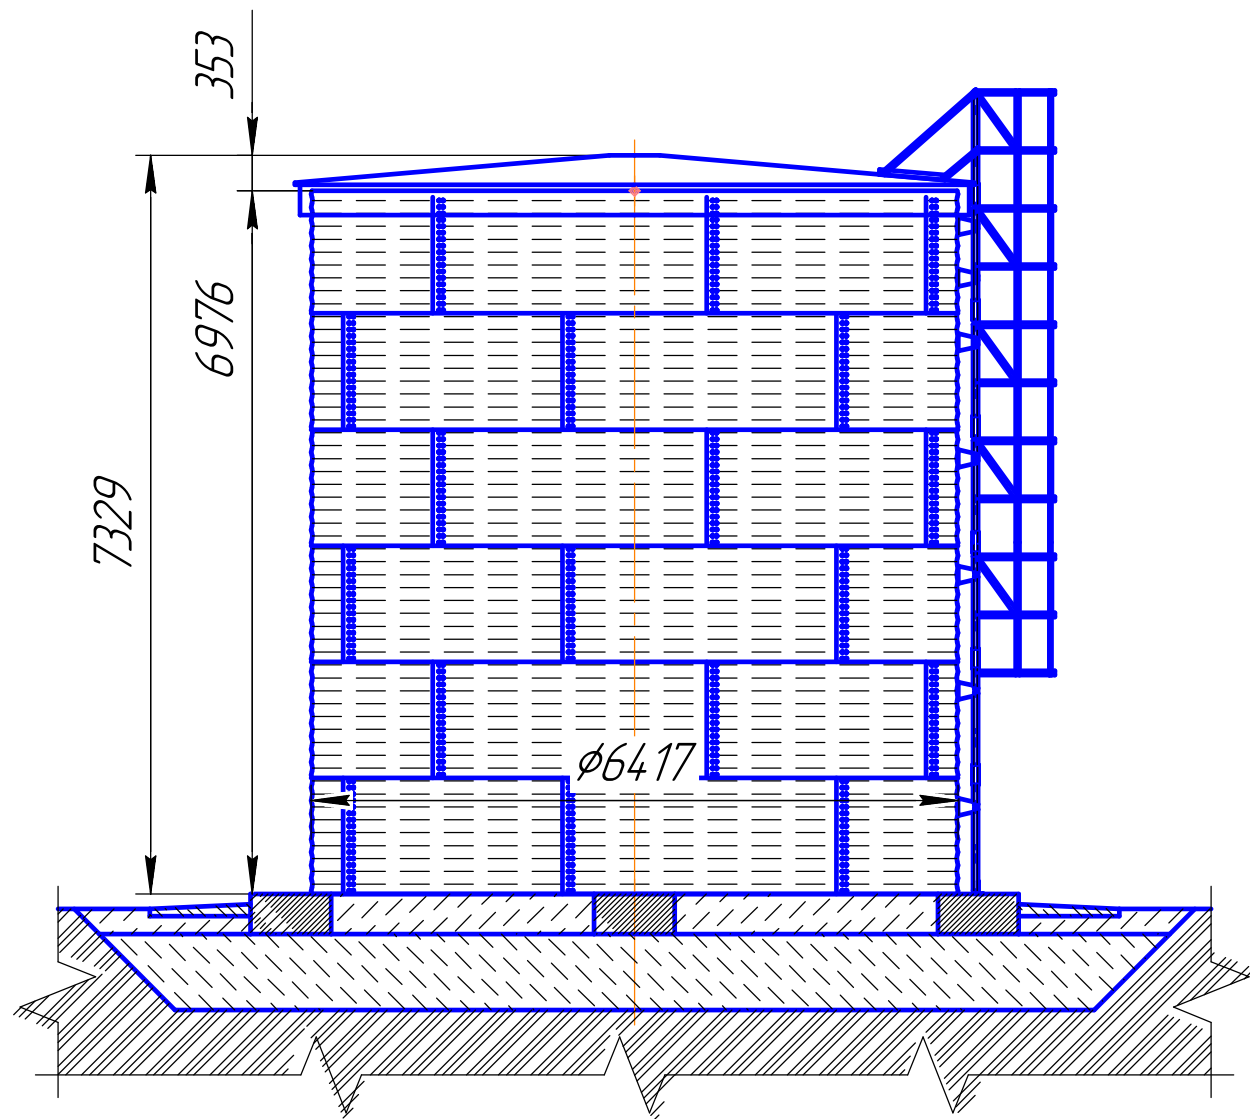

Найменування	Умовний прохід	К-ть	Розміщення	Відмітка осі патрубку від верху фундаменту
Подача в рез-р	Ду	1	Стінка/дно/дах	
Відбір з рез-ру	Ду	1	Стінка/дно/дах	
Перелив	Ду	1	Стінка/дно/дах	
	Ду	1	Стінка/дно/дах	
	Ду	1	Стінка/дно/дах	
	Ду	1	Стінка/дно/дах	

ПОГОДЖЕНО _____

						Резервуар наземний 224м³ Стадія Маса Масштаб 1:75 Лист Листов 1
Изм.	Колуч.	Лист	№ док.	Подп.	Дата	

Инв. № подл.	Подп. и дата	Взам. инв. №
--------------	--------------	--------------