
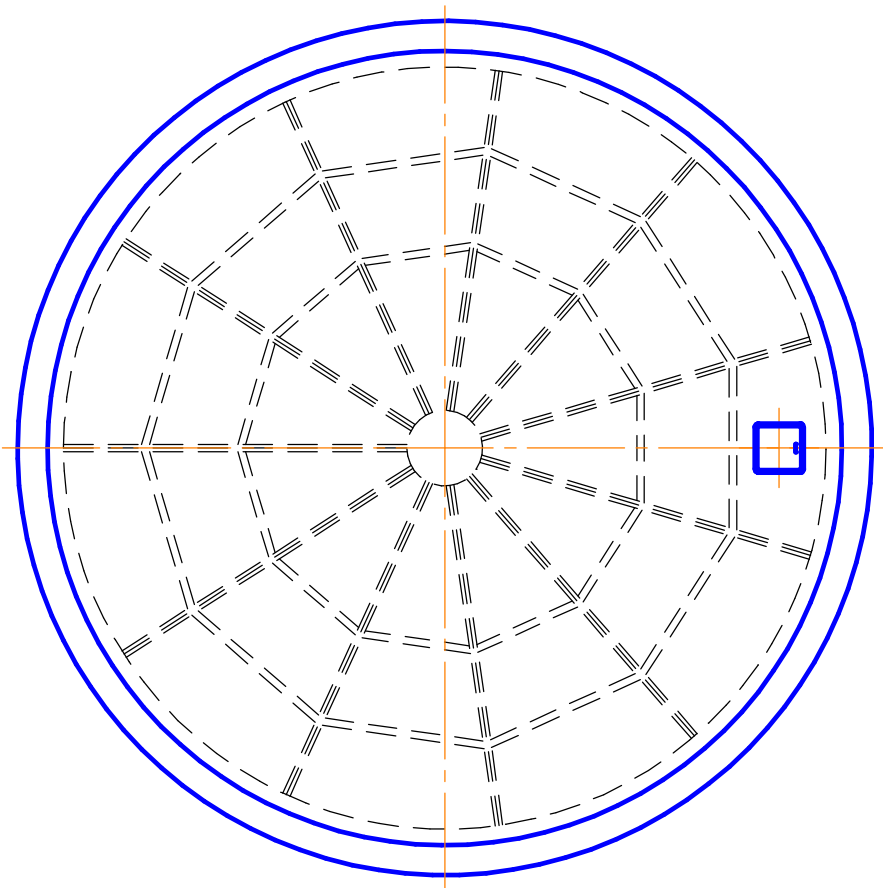


Таблиця патрубків

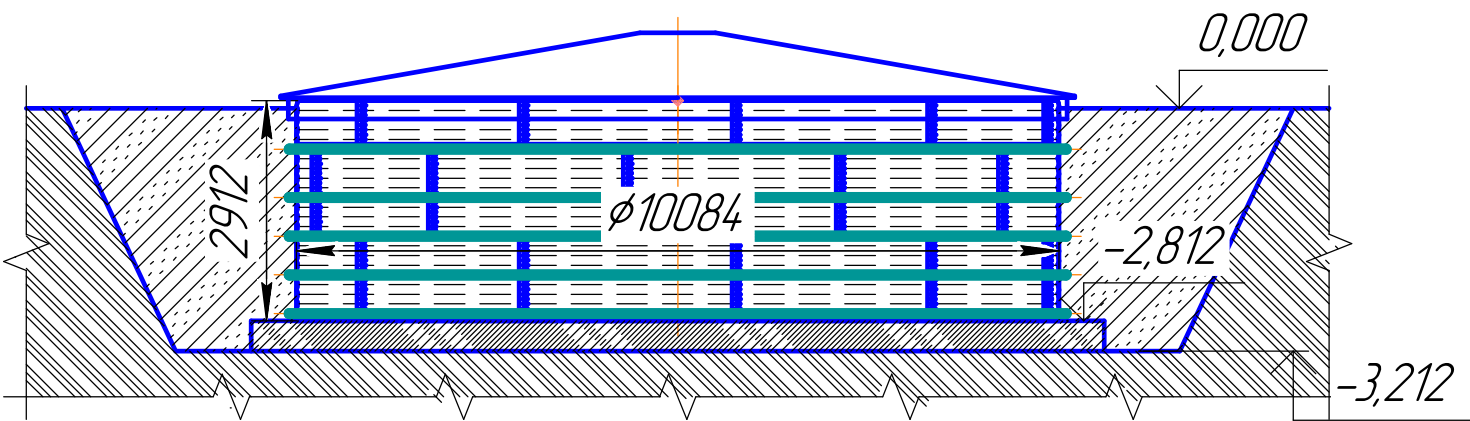

Найменування	Умовний прохід	К-ть	Розміщення	Відмітка осі патрубку від верху фундаменту
Подача в рез-р	Ду	1	Стінка/дно/дах	
Відбір з рез-ру	Ду	1	Стінка/дно/дах	
Перелив	Ду	1	Стінка/дно/дах	
	Ду	1	Стінка/дно/дах	
	Ду	1	Стінка/дно/дах	
	Ду	1	Стінка/дно/дах	

ПОГОДЖЕНО _____

Взам. инв. №	
Подп. и дата	
Инв. № подл.	

Изм.	Кол.ч.	Лист	№ док.	Подп.	Дата	Резервуар підземний 232м ³ φ10,1х2,9 м Креслення загального виду	Стадия	Масса	Масштаб
									1:100
							Лист	Листов	1