
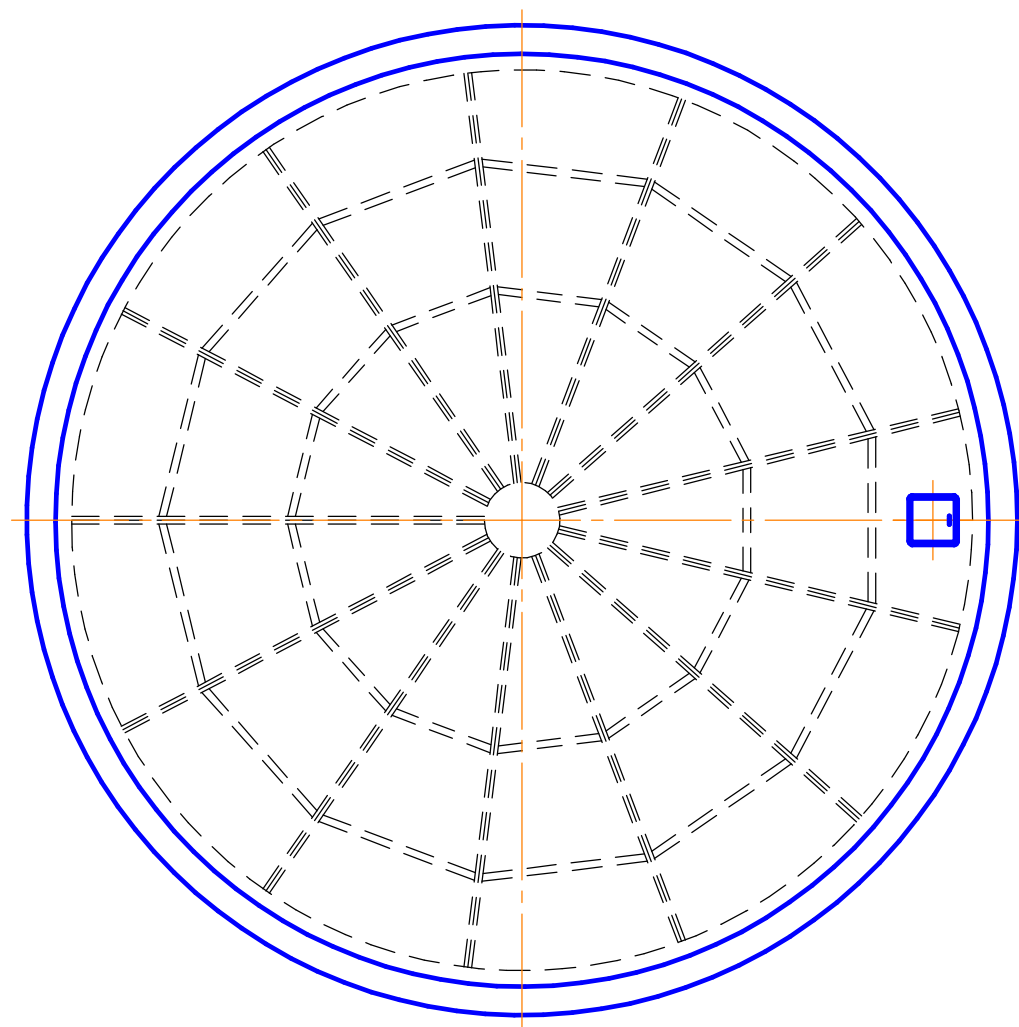


Найменування	Умовний прохід	К-ть	Розміщення	Відмітка осі патрубку від верху фундаменту
Подача в рез-р	Ду	1	Стінка/дно/дах	
Відбір з рез-ру	Ду	1	Стінка/дно/дах	
Перелив	Ду	1	Стінка/дно/дах	
	Ду	1	Стінка/дно/дах	
	Ду	1	Стінка/дно/дах	
	Ду	1	Стінка/дно/дах	

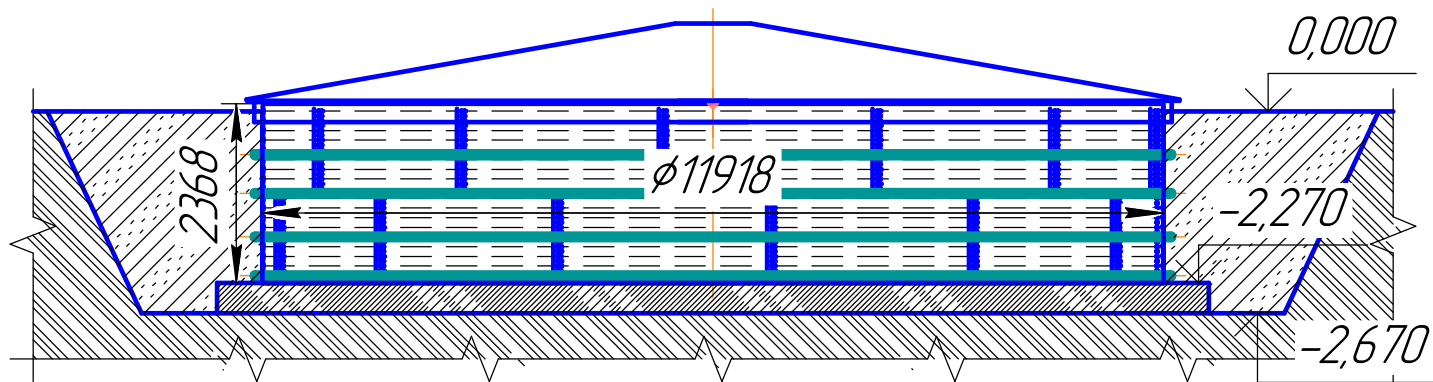

ПОГОДЖЕНО _____

						Резервуар підземний 264м³ Ø11,9х2,4 м Креслення загального виду	Стадія	Маса	Масштаб
Изм.	Колуч.	Лист	№ док.	Подп.	Дата				1:100
							Лист	Листов	1

Инв. № подл.	Подп. и дата	Взам. инв. №
--------------	--------------	--------------