
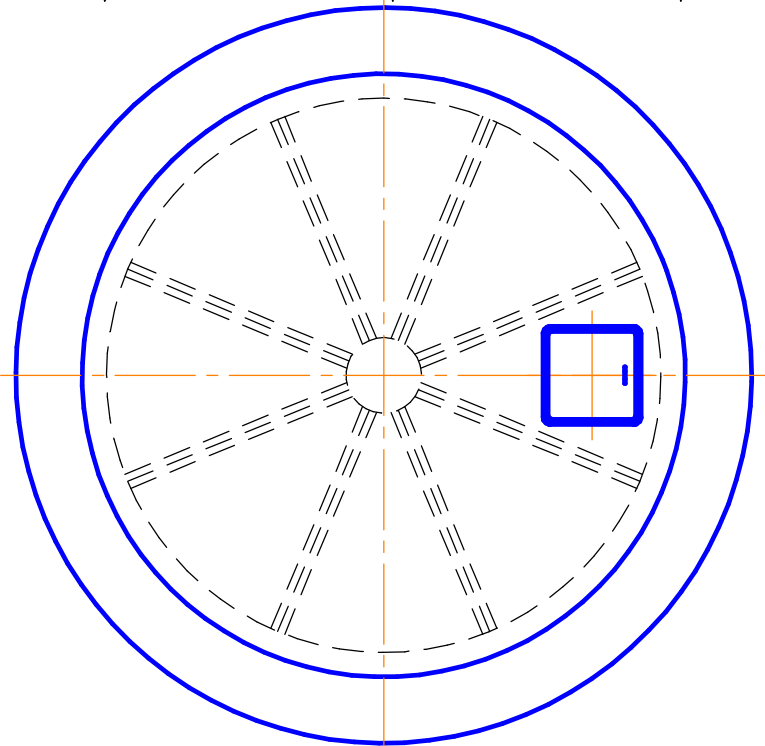


Таблиця патрубків

Найменування	Умовний прохід	К-ть	Розміщення	Відмітка осі патрубки від верху фундаменту
Подача в рез-р	Ду	1	Стінка/дно/дах	
Відбір з рез-ру	Ду	1	Стінка/дно/дах	
Перелив	Ду	1	Стінка/дно/дах	
	Ду	1	Стінка/дно/дах	
	Ду	1	Стінка/дно/дах	
	Ду	1	Стінка/дно/дах	

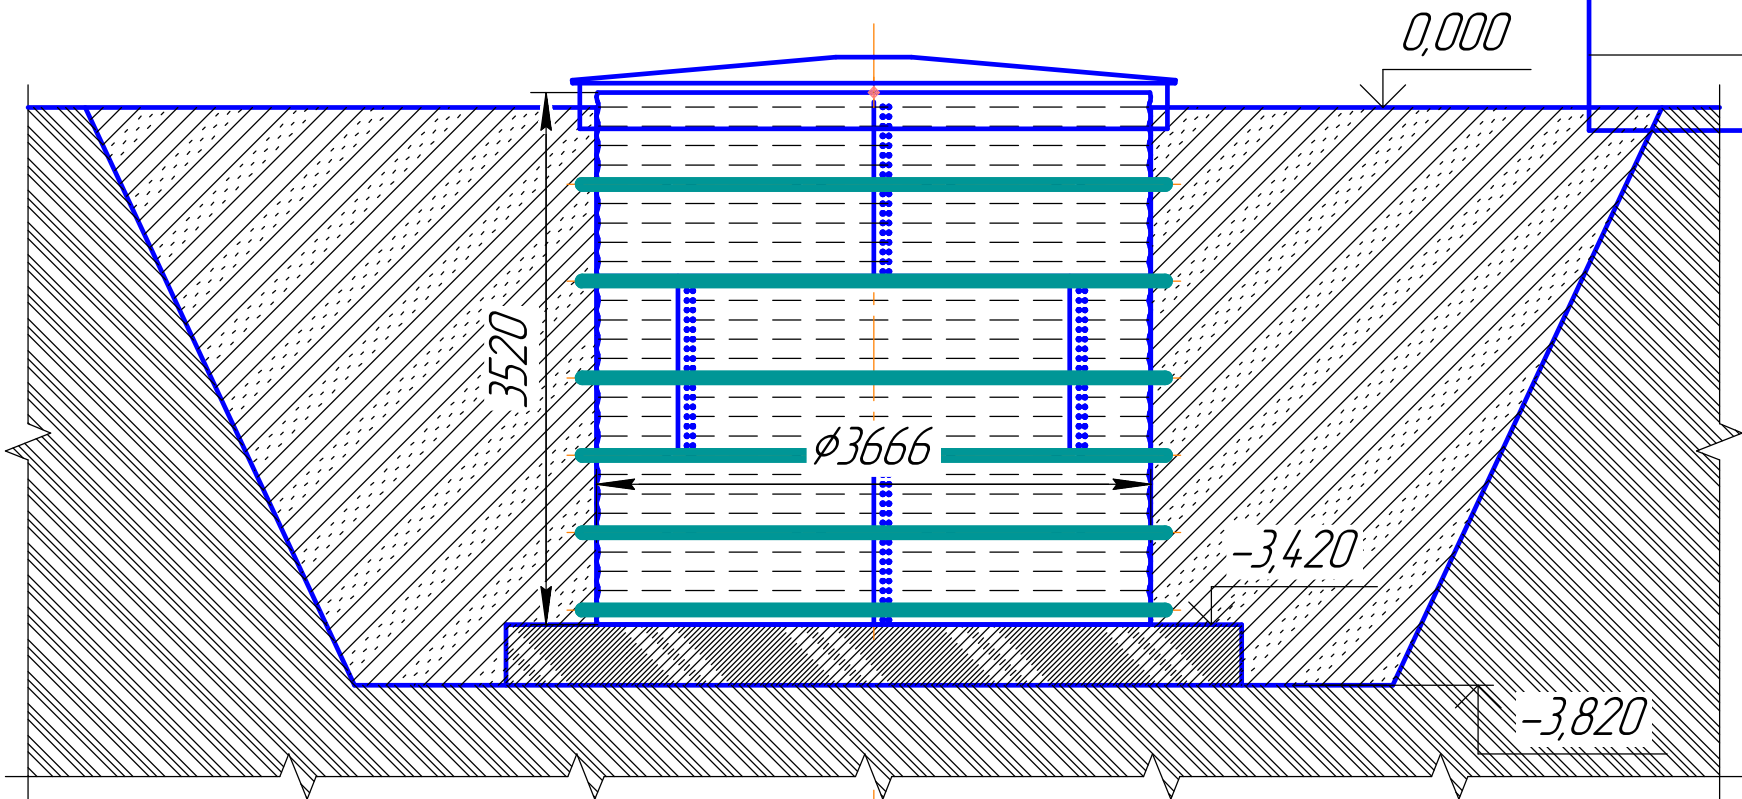

ПОГОДЖЕНО _____

						Резервуар підземний 37м³ Ø3,7х3,5м Креслення загального виду	Стадія	Маса	Масштаб
									1:50
Изм.	Кол.уч.	Лист	№ док.	Подп.	Дата		Лист	Листов	1

Инв. № подл.	Подп. и дата	Взам. инв. №