
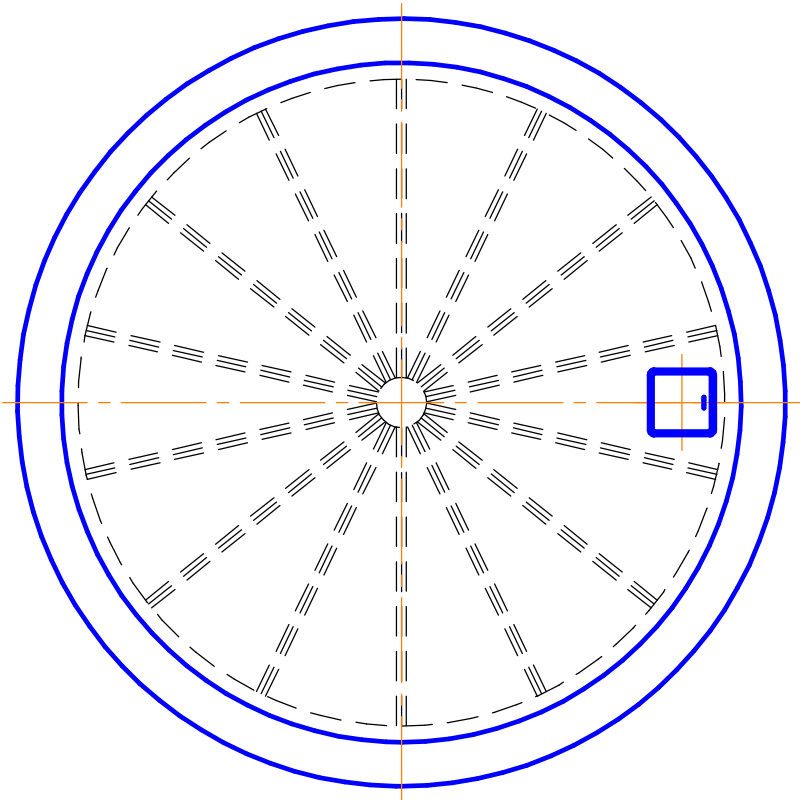


Таблиця патрубків

| Найменування    | Умовний прохід | К-ть | Розміщення     | Відмітка осі патрубку від верху фундаменту |
|-----------------|----------------|------|----------------|--------------------------------------------|
| Подача в рез-р  | Ду             | 1    | Стінка/дно/дах |                                            |
| Відбір з рез-ру | Ду             | 1    | Стінка/дно/дах |                                            |
| Перелив         | Ду             | 1    | Стінка/дно/дах |                                            |
|                 | Ду             | 1    | Стінка/дно/дах |                                            |
|                 | Ду             | 1    | Стінка/дно/дах |                                            |
|                 | Ду             | 1    | Стінка/дно/дах |                                            |

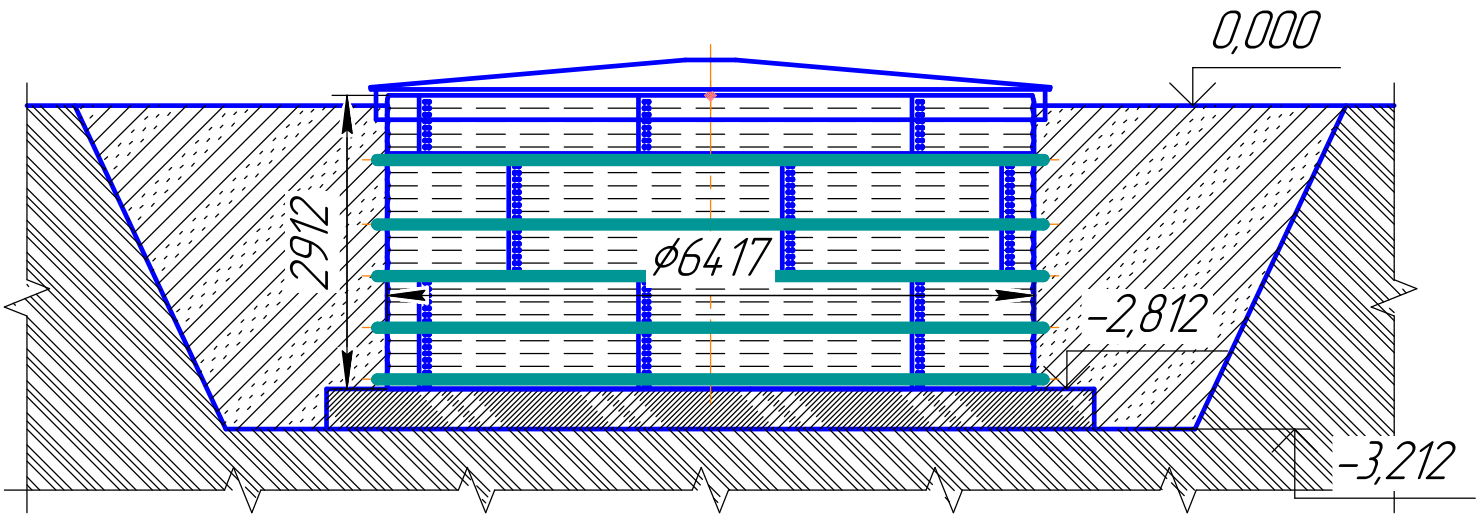

ПОГОДЖЕНО \_\_\_\_\_

|              |  |
|--------------|--|
| Взам. инв. № |  |
| Подп. и дата |  |
| Инв. № подл. |  |

|      |        |      |        |       |      |                                                                                 |        |        |         |  |
|------|--------|------|--------|-------|------|---------------------------------------------------------------------------------|--------|--------|---------|--|
|      |        |      |        |       |      |                                                                                 |        |        |         |  |
|      |        |      |        |       |      | Резервуар підземний 94м <sup>3</sup><br>Ø6,4x2,9 м<br>Креслення загального виду | Стадія | Маса   | Масштаб |  |
| Изм. | Кол.ч. | Лист | № док. | Подп. | Дата |                                                                                 |        |        | 1:50    |  |
|      |        |      |        |       |      |                                                                                 |        |        |         |  |
|      |        |      |        |       |      |                                                                                 | Лист   | Листов | 1       |  |
|      |        |      |        |       |      |                                                                                 |        |        |         |  |
|      |        |      |        |       |      |                                                                                 |        |        |         |  |