


Таблиця напругів

Найменування	Умовний прохід	К-ть	Розміщення	Відмітка осі патрубку від верху фундаменту
Подача в рез-р	Ду	1	Стінка/дно/дах	
Відбір з рез-ру	Ду	1	Стінка/дно/дах	
Перелив	Ду	1	Стінка/дно/дах	
	Ду	1	Стінка/дно/дах	
	Ду	1	Стінка/дно/дах	
	Ду	1	Стінка/дно/дах	

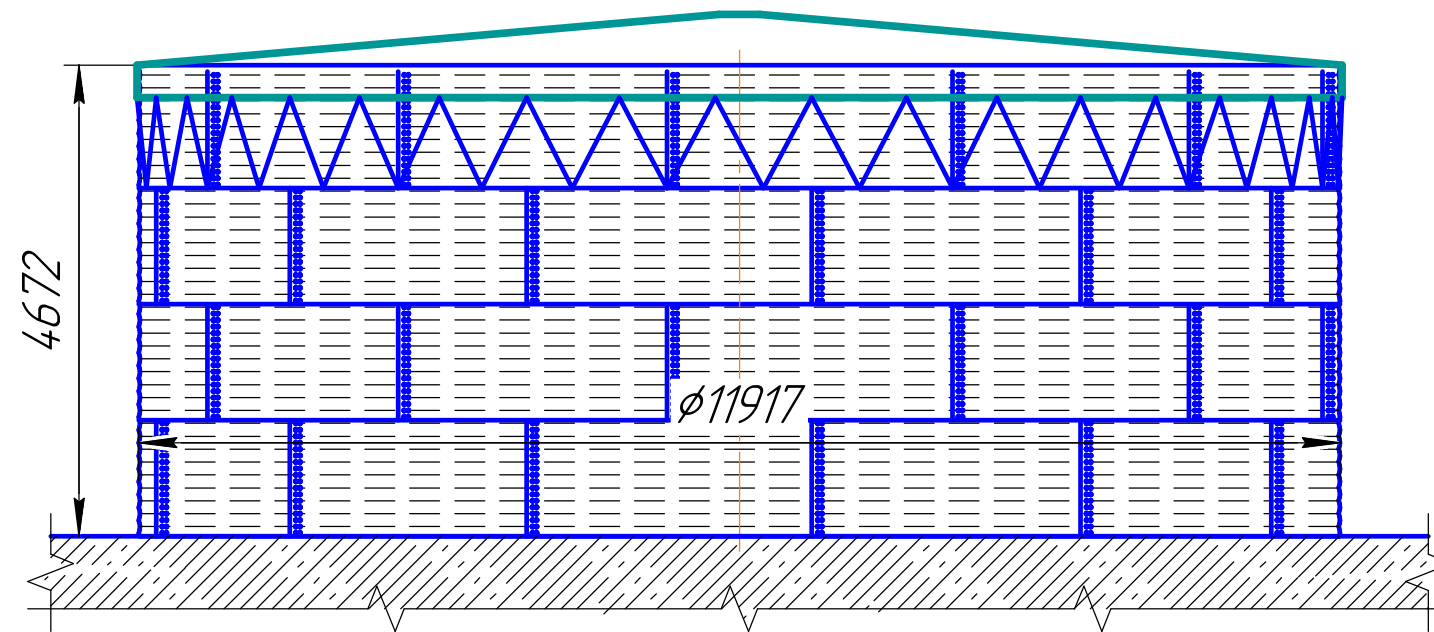

ПОГОДЖЕНО

[illegible]

Инв. № подл.	Подп. и дата	Взам. инв. №
--------------	--------------	--------------