


Таблиця патрубків

| Найменування    | Умовний прохід | К-ть | Розміщення     | Відмітка осі патрубку від верху фундаменту |
|-----------------|----------------|------|----------------|--------------------------------------------|
| Подача в рез-р  | Ду             | 1    | Стінка/дно/дах |                                            |
| Відбір з рез-ру | Ду             | 1    | Стінка/дно/дах |                                            |
| Перелив         | Ду             | 1    | Стінка/дно/дах |                                            |
|                 | Ду             | 1    | Стінка/дно/дах |                                            |
|                 | Ду             | 1    | Стінка/дно/дах |                                            |
|                 | Ду             | 1    | Стінка/дно/дах |                                            |

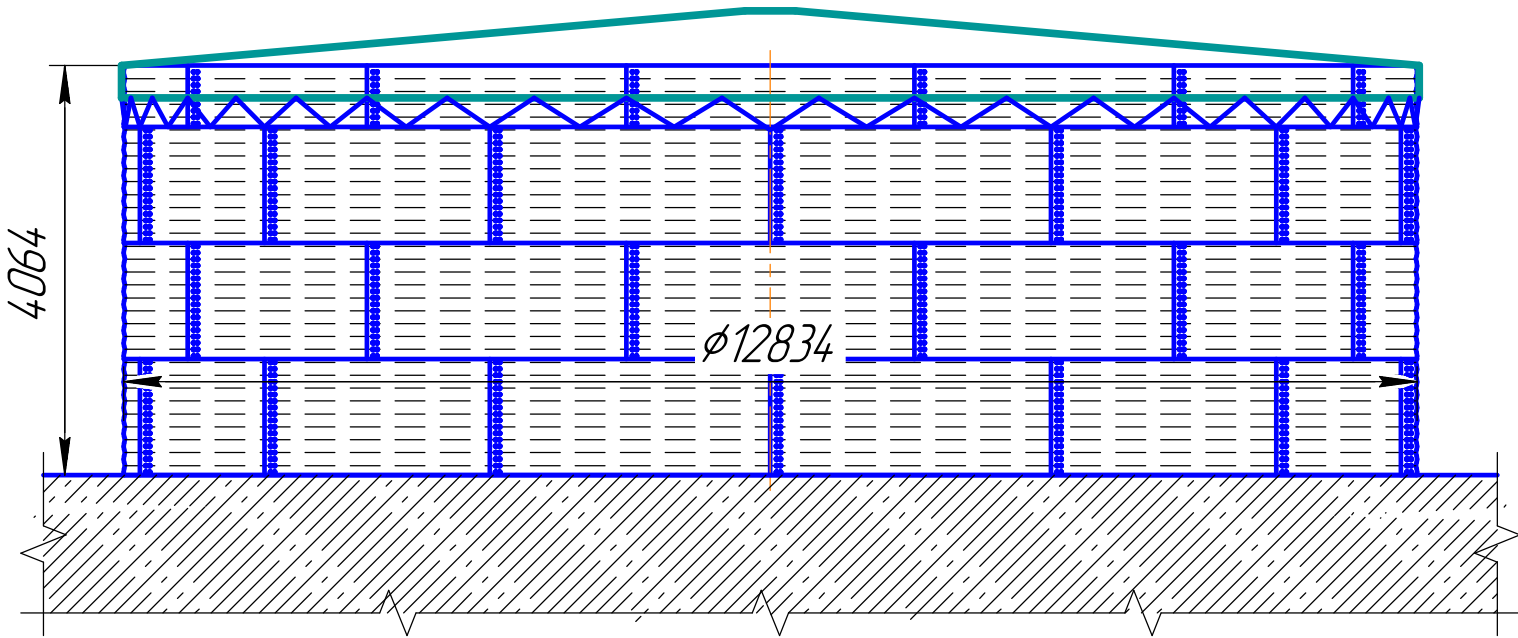

ПОГОДЖЕНО \_\_\_\_\_

|              |  |
|--------------|--|
| Взам. инв. № |  |
| Подп. и дата |  |
| Инв. № подл. |  |

|      |        |      |        |       |      |                                                                        |        |       |         |   |
|------|--------|------|--------|-------|------|------------------------------------------------------------------------|--------|-------|---------|---|
|      |        |      |        |       |      |                                                                        |        |       |         |   |
| Изм. | Кол.ч. | Лист | № док. | Подп. | Дата | Резервуар 525м <sup>3</sup><br>Ø12,8х4,1м<br>Креслення загального виду | Стадия | Масса | Масштаб |   |
|      |        |      |        |       |      |                                                                        |        |       | 1:75    |   |
|      |        |      |        |       |      |                                                                        | Лист   |       | Листов  | 1 |
|      |        |      |        |       |      |                                                                        |        |       |         |   |