


Таблиця патрубків

Найменування	Умовний прохід	К-ть	Розміщення	Відмітка осі патрубку від верху фундаменту
Подача в рез-р	Ду	1	Стінка/дно/дах	
Відбір з рез-ру	Ду	1	Стінка/дно/дах	
Перелив	Ду	1	Стінка/дно/дах	
	Ду	1	Стінка/дно/дах	
	Ду	1	Стінка/дно/дах	
	Ду	1	Стінка/дно/дах	

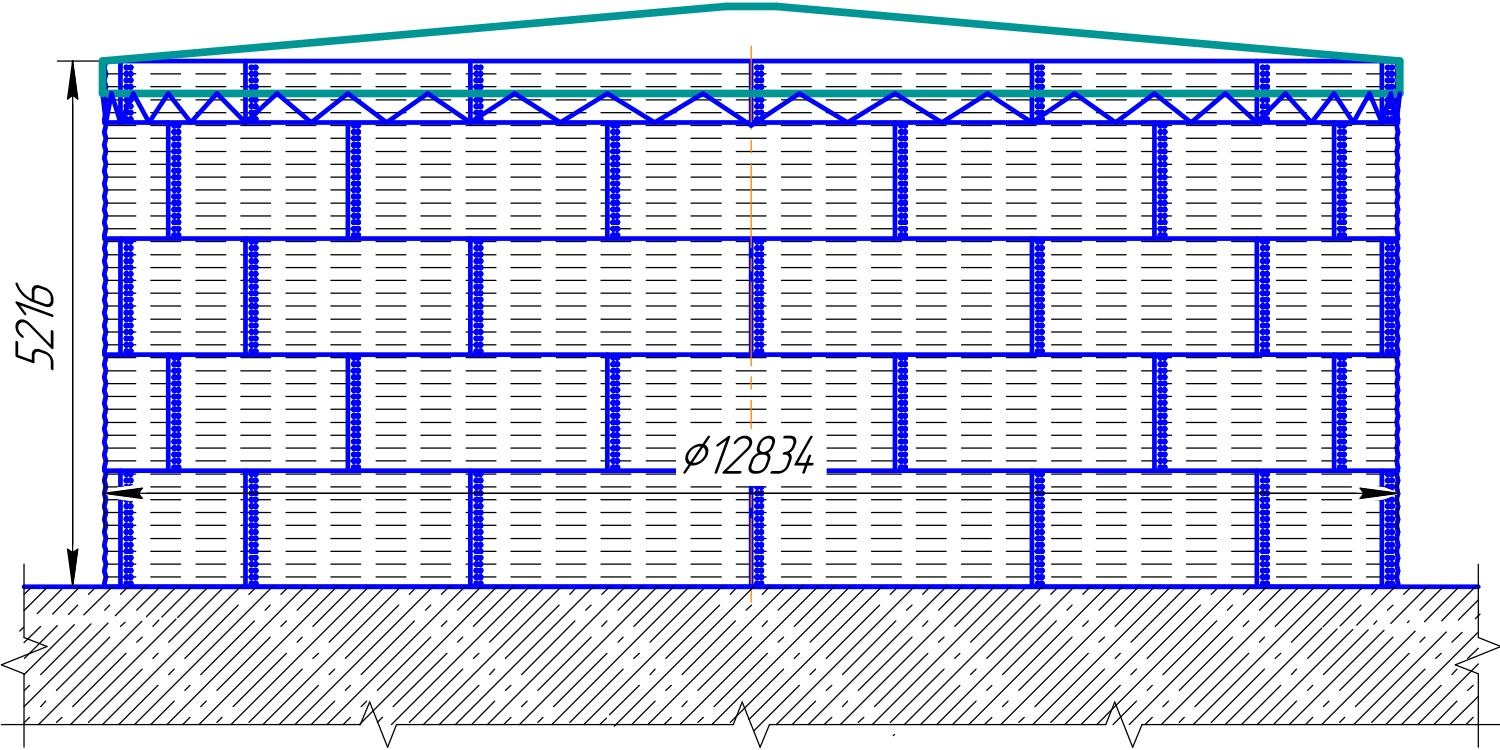

ПОГОДЖЕНО _____

Взам. инв. №	
Подп. и дата	
Инв. № подл.	

						Резервуар 674м³ Ø12,8х5,2м Креслення загального виду	Стадія	Маса	Масштаб
									1:75
							Лист	Листов	1