


Таблиця патрубків

| Найменування    | Умовний прохід | К-ть | Розміщення     | Відмітка осі патрубку від верху фундаменту |
|-----------------|----------------|------|----------------|--------------------------------------------|
| Подача в рез-р  | Ду             | 1    | Стінка/дно/дах |                                            |
| Відбір з рез-ру | Ду             | 1    | Стінка/дно/дах |                                            |
| Перелив         | Ду             | 1    | Стінка/дно/дах |                                            |
|                 | Ду             | 1    | Стінка/дно/дах |                                            |
|                 | Ду             | 1    | Стінка/дно/дах |                                            |
|                 | Ду             | 1    | Стінка/дно/дах |                                            |

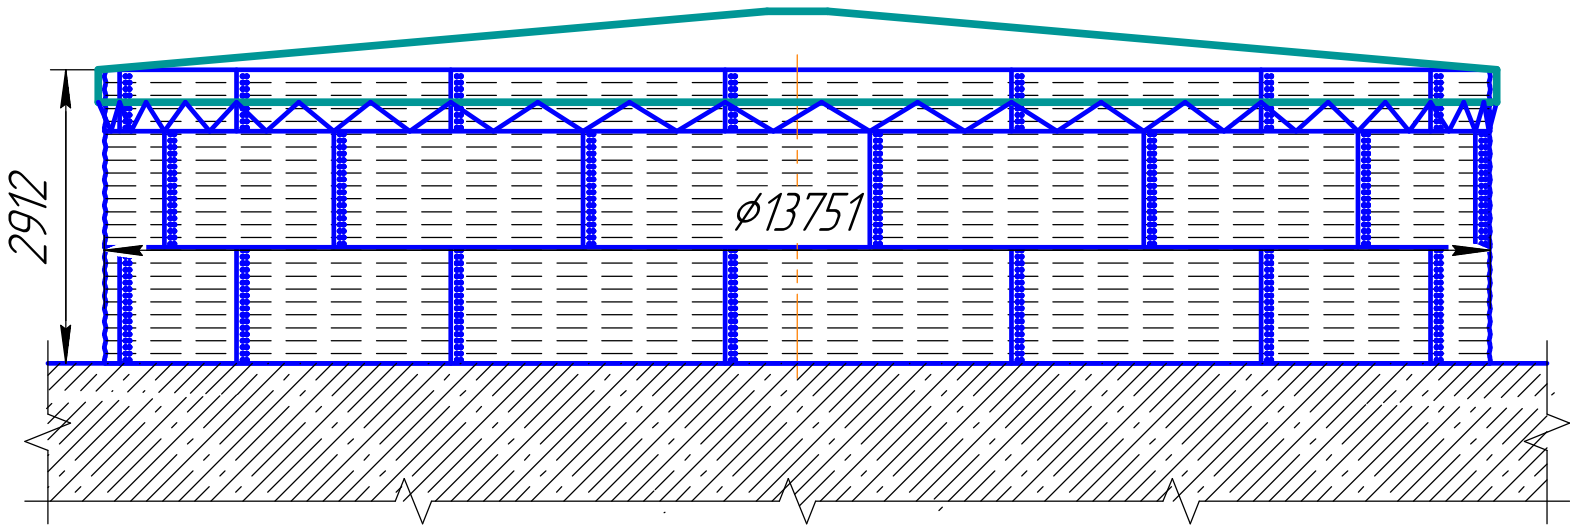

ПОГОДЖЕНО \_\_\_\_\_

|              |  |
|--------------|--|
| Взам. инв. № |  |
| Подп. и дата |  |
| Инв. № подл. |  |

|      |        |      |        |       |      |                                                                                     |        |        |         |
|------|--------|------|--------|-------|------|-------------------------------------------------------------------------------------|--------|--------|---------|
|      |        |      |        |       |      |                                                                                     |        |        |         |
|      |        |      |        |       |      | <div>Резервуар 432м<sup>3</sup><br/>Ø13,8х2,9 м<br/>Креслення загального виду</div> | Стадія | Маса   | Масштаб |
| Изм. | Кол.ч. | Лист | № док. | Подп. | Дата |                                                                                     |        |        | 1:75    |
|      |        |      |        |       |      |                                                                                     |        |        |         |
|      |        |      |        |       |      |                                                                                     | Лист   | Листов | 1       |
|      |        |      |        |       |      |                                                                                     |        |        |         |