


Таблиця патрубків

| Найменування    | Умовний прохід | К-ть | Розміщення     | Відмітка осі патрубку від верху фундаменту |
|-----------------|----------------|------|----------------|--------------------------------------------|
| Подача в рез-р  | Ду             | 1    | Стінка/дно/дах |                                            |
| Відбір з рез-ру | Ду             | 1    | Стінка/дно/дах |                                            |
| Перелив         | Ду             | 1    | Стінка/дно/дах |                                            |
|                 | Ду             | 1    | Стінка/дно/дах |                                            |
|                 | Ду             | 1    | Стінка/дно/дах |                                            |
|                 | Ду             | 1    | Стінка/дно/дах |                                            |

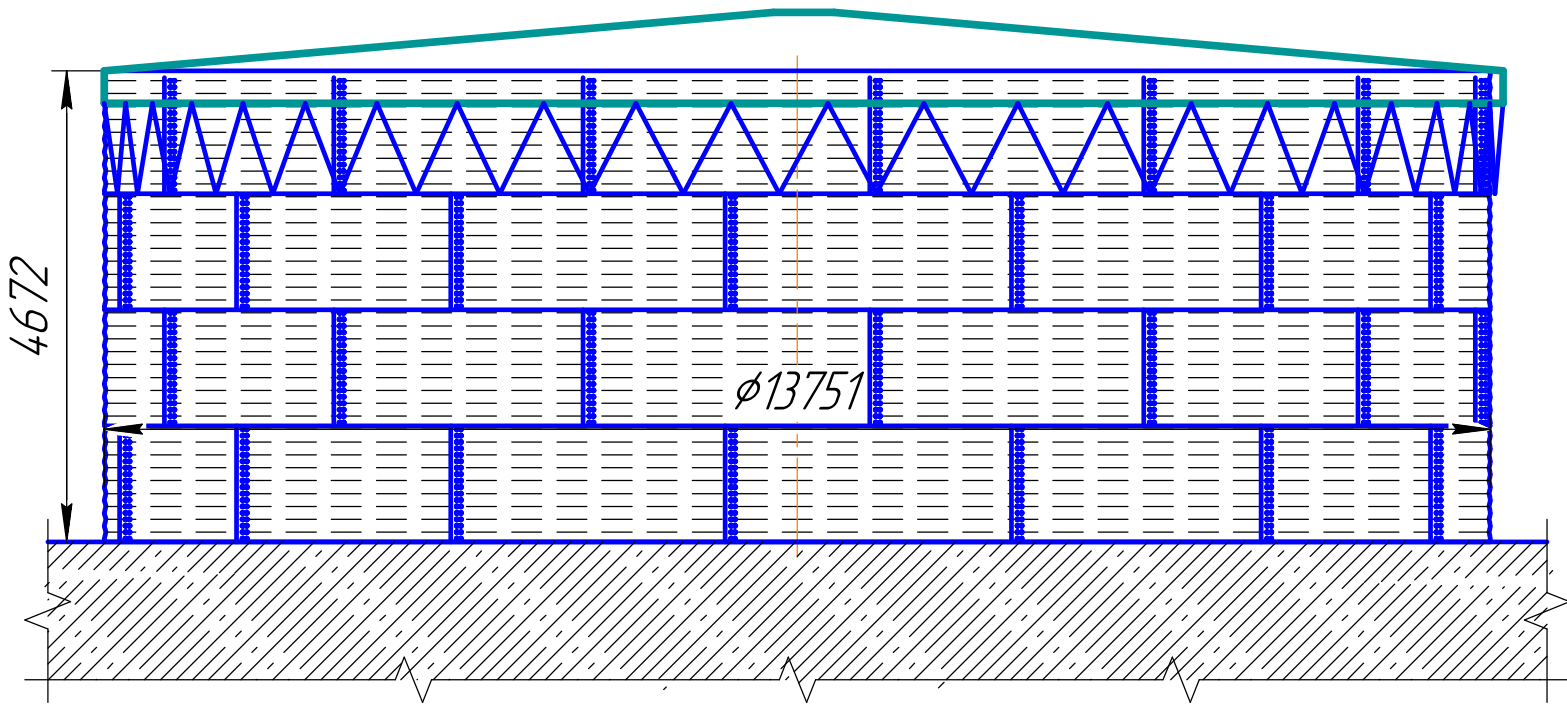

ПОГОДЖЕНО \_\_\_\_\_

|              |  |
|--------------|--|
| Взам. инв. № |  |
| Подп. и дата |  |
| Инв. № подл. |  |

|             |               |             |               |              |             |                                                                                 |               |               |                |
|-------------|---------------|-------------|---------------|--------------|-------------|---------------------------------------------------------------------------------|---------------|---------------|----------------|
|             |               |             |               |              |             |                                                                                 |               |               |                |
|             |               |             |               |              |             | <i>Резервуар 693м<sup>3</sup><br/>Ø13,8х4,7 м<br/>Креслення загального виду</i> | <i>Стадія</i> | <i>Маса</i>   | <i>Масштаб</i> |
| <i>Изм.</i> | <i>Кол.ч.</i> | <i>Лист</i> | <i>№ док.</i> | <i>Подп.</i> | <i>Дата</i> |                                                                                 |               |               | <i>1:75</i>    |
|             |               |             |               |              |             |                                                                                 |               |               |                |
|             |               |             |               |              |             |                                                                                 | <i>Лист</i>   | <i>Листов</i> | <i>1</i>       |
|             |               |             |               |              |             |                                                                                 |               |               |                |