


Таблиця патрубків

Найменування	Умовний прохід	К-ть	Розміщення	Відмітка осі патрубку від верху фундаменту
Подача в рез-р	Ду	1	Стінка/дно/дах	
Відбір з рез-ру	Ду	1	Стінка/дно/дах	
Перелив	Ду	1	Стінка/дно/дах	
	Ду	1	Стінка/дно/дах	
	Ду	1	Стінка/дно/дах	
	Ду	1	Стінка/дно/дах	

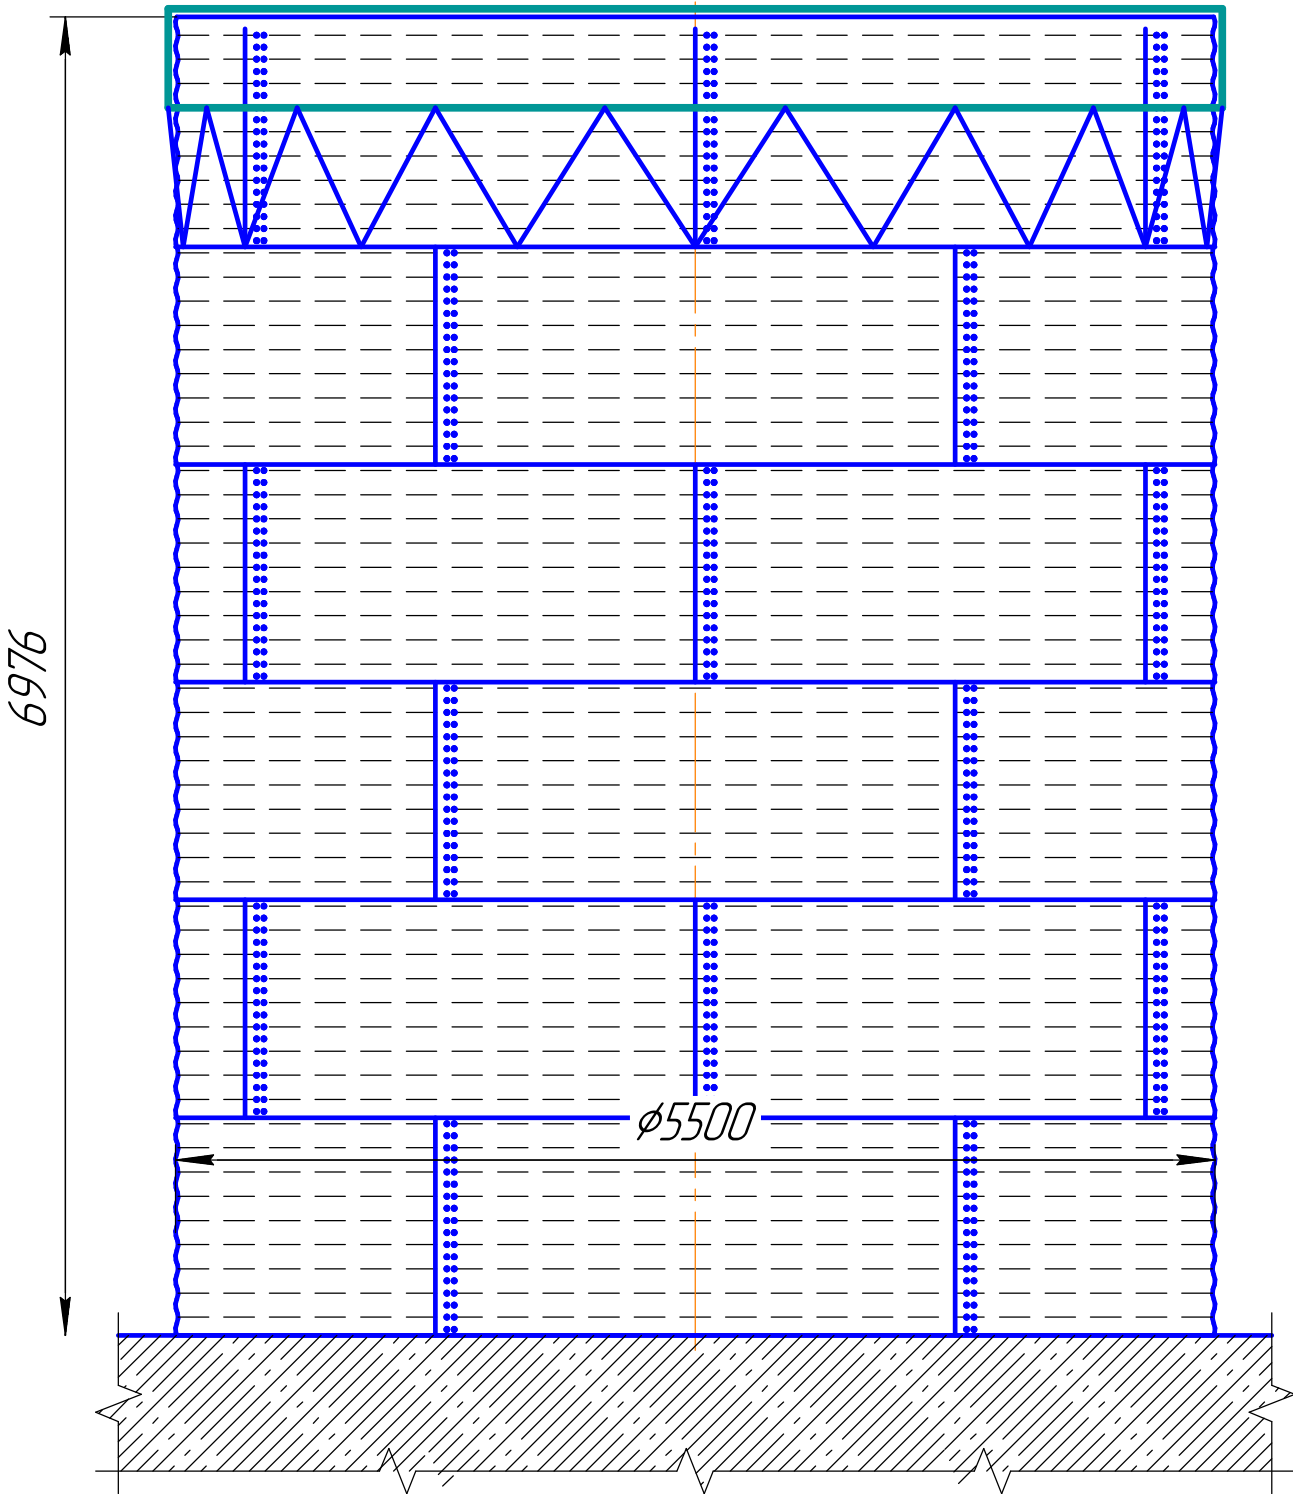

ПОГОДЖЕНО _____

						<i>Резервуар 166м³ Ø5,5х7,0 м Креслення загального виду</i>	<i>Стадія</i>	<i>Маса</i>	<i>Масштаб</i>
<i>Изм.</i>	<i>Кол.ч.</i>	<i>Лист</i>	<i>№ док.</i>	<i>Подп.</i>	<i>Дата</i>				<i>1:40</i>
							<i>Лист</i>	<i>Листов</i>	<i>1</i>

Инд. № подл.	Подп. и дата	Взам. инв. №