


Таблиця патрубків

Найменування	Умовний прохід	К-ть	Розміщення	Відмітка осі патрубку від верху фундаменту
Подача в рез-р	Ду	1	Стінка/дно/дах	
Відбір з рез-ру	Ду	1	Стінка/дно/дах	
Перелив	Ду	1	Стінка/дно/дах	
	Ду	1	Стінка/дно/дах	
	Ду	1	Стінка/дно/дах	
	Ду	1	Стінка/дно/дах	

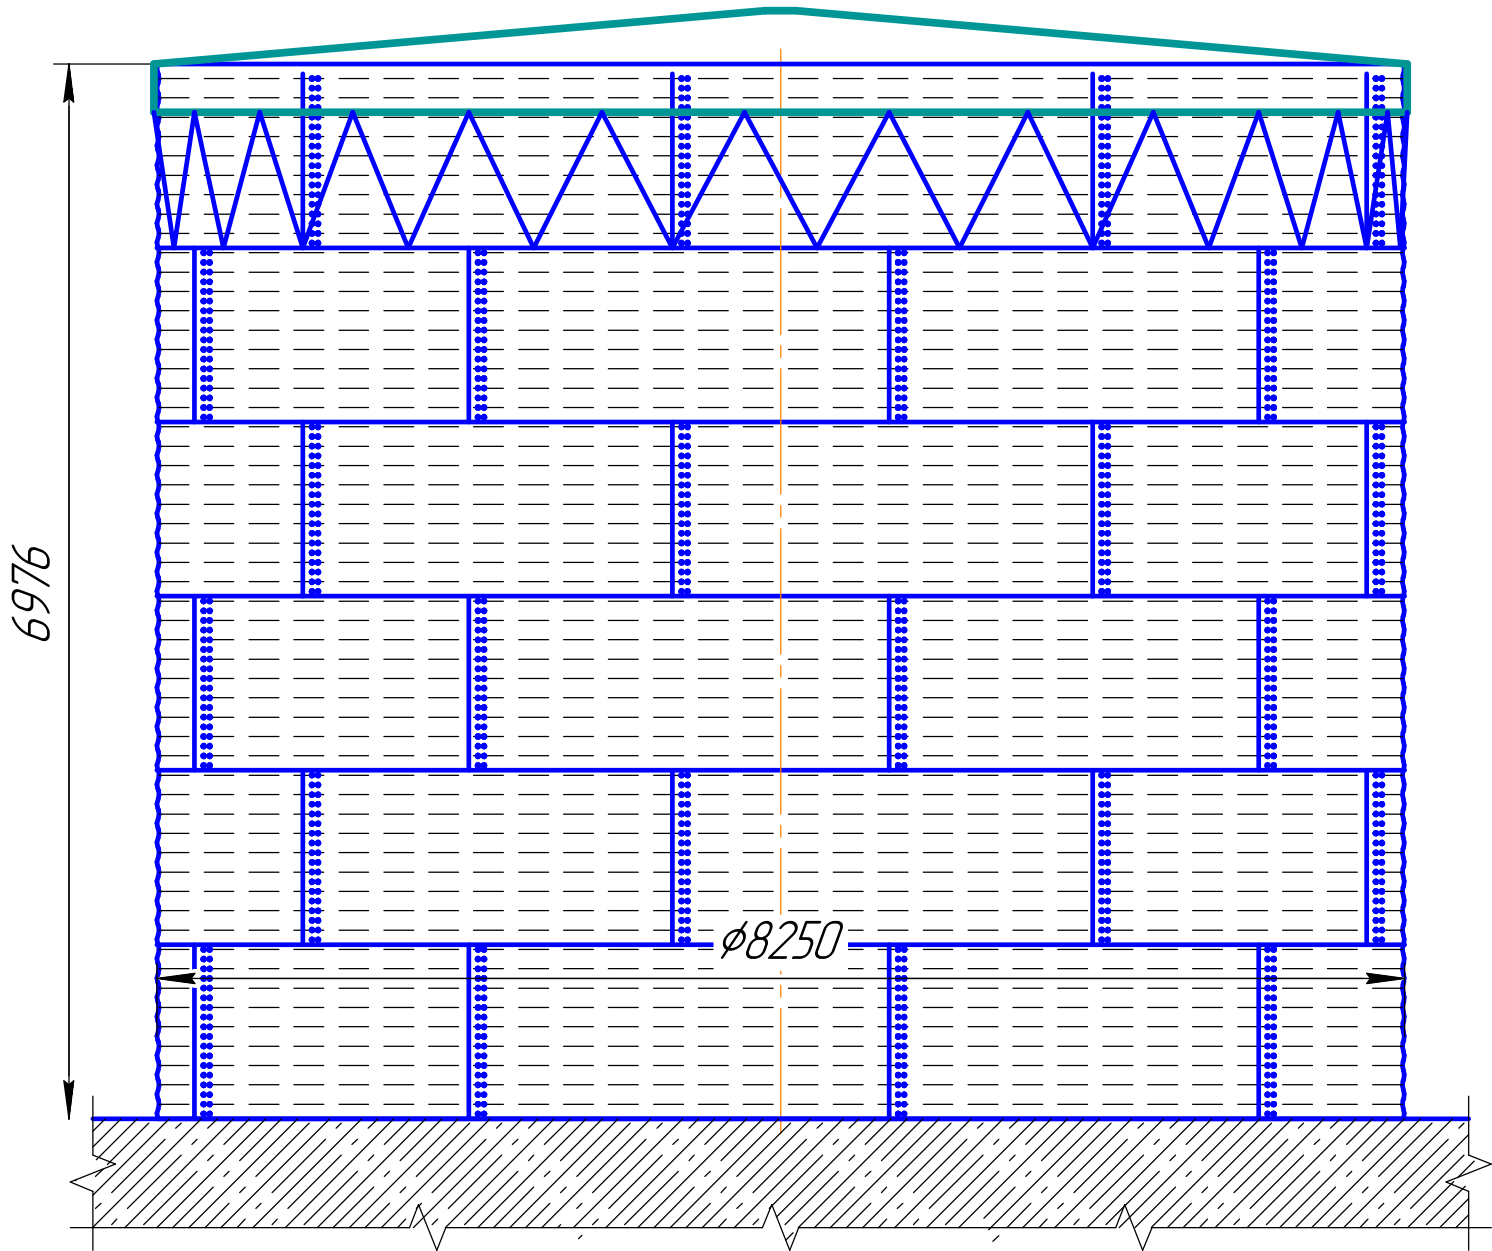

ПОГОДЖЕНО _____

Взм. инв. №	
Подп. и дата	
Инв. № подл.	

						Резервуар 368м³ Ø8,3х7,0 м Креслення загального виду	Стадія	Маса	Масштаб
Изм.	Колуч.	Лист	№ док.	Подп.	Дата				1:50
							Лист	Листов	1