


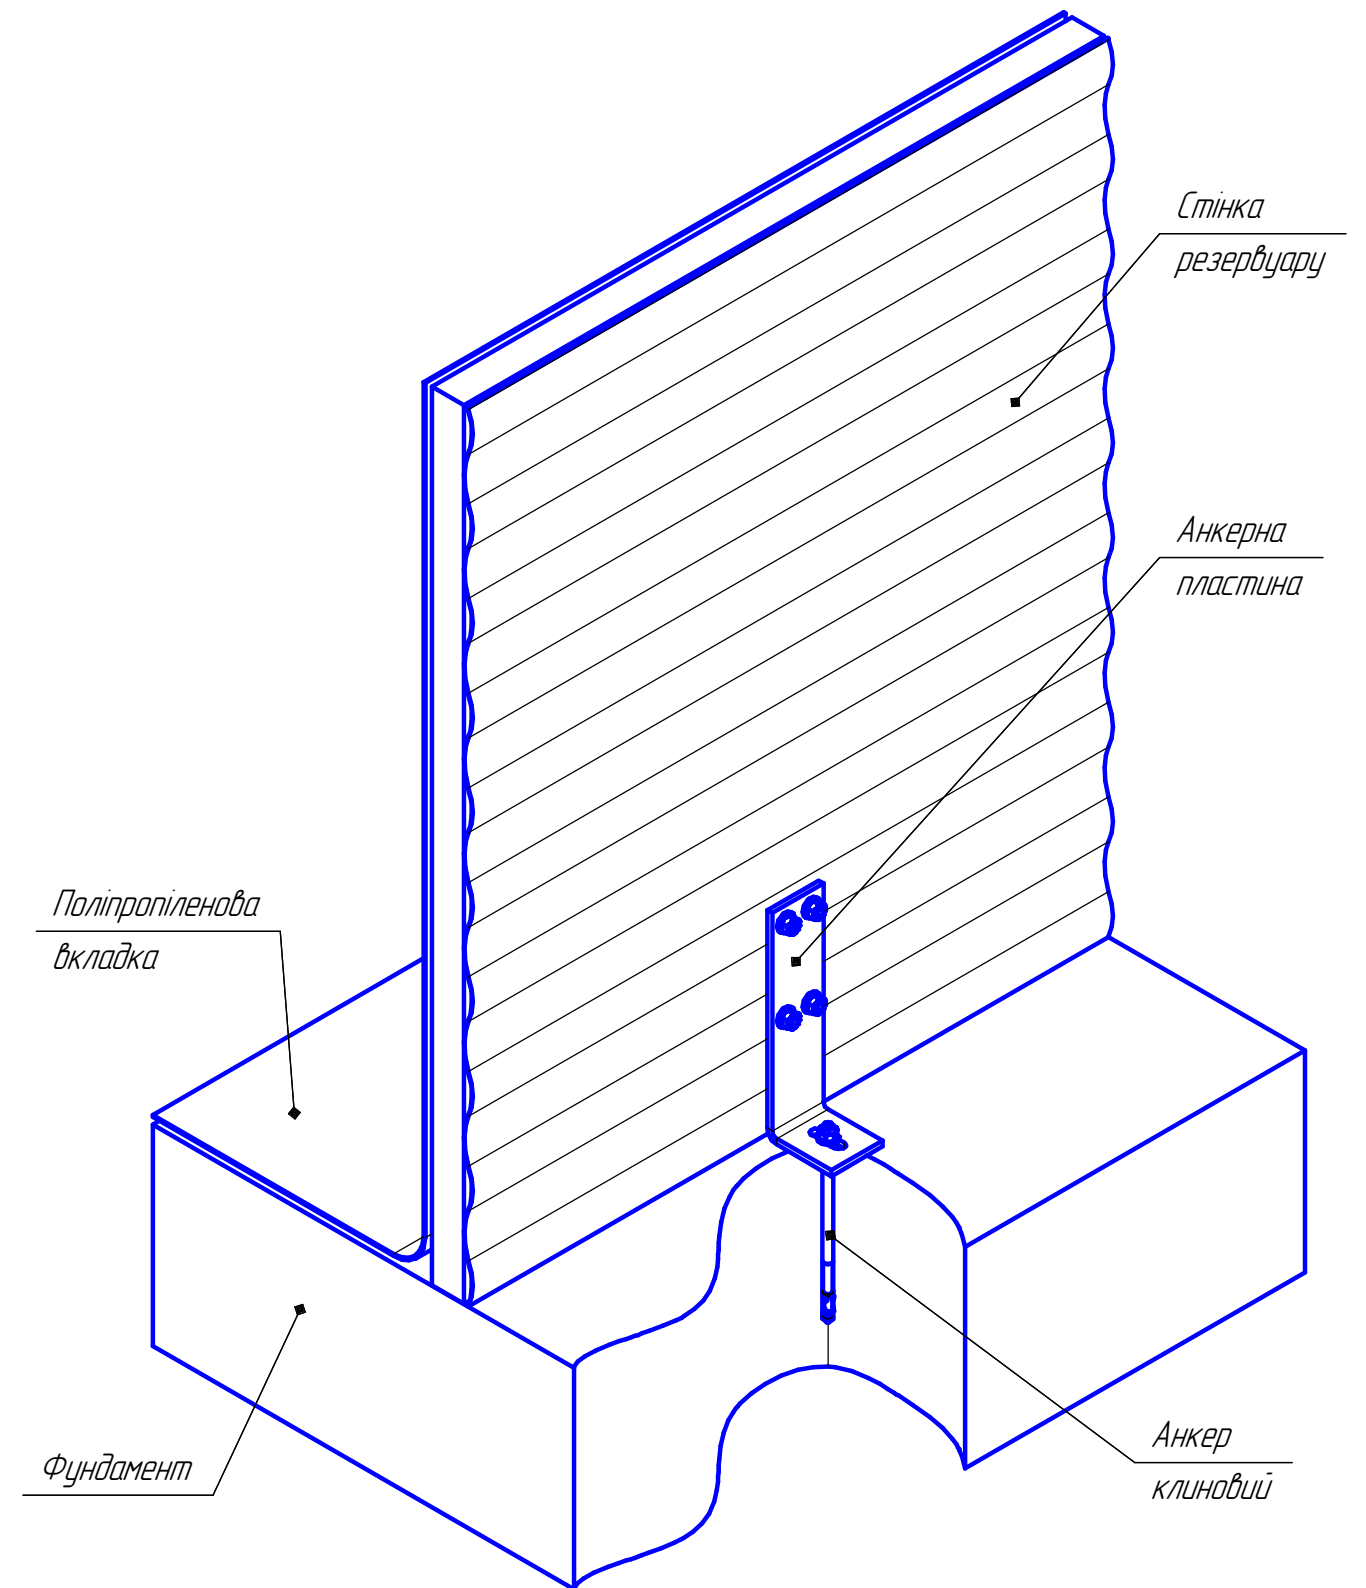

|              |              |              |
|--------------|--------------|--------------|
| Инв. № подл. | Подп. и дата | Взам. инв. № |
|--------------|--------------|--------------|

|             |                |             |               |              |             |   |
|-------------|----------------|-------------|---------------|--------------|-------------|---|
|             |                |             |               |              |             |   |
|             |                |             |               |              |             |   |
|             |                |             |               |              |             |   |
| <i>Изм.</i> | <i>Кол.цх.</i> | <i>Лист</i> | <i>№ док.</i> | <i>Подп.</i> | <i>Дата</i> | <div style="text-align: center;"> <i>Вузол анкерного кріплення стінки<br/>(діаметр р-ра - 12,8м включно)</i> </div>   |
|             |                |             |               |              |             | <div style="float: right; width: 60%;"> <i>Стадія</i>    <i>Маса</i>    <i>Масштаб</i><br/> <div style="clear: both;"></div> <div style="text-align: center;"> <span style="margin-right: 40px;"><i>1:5</i></span> </div> </div> |
|             |                |             |               |              |             | <div style="float: right; width: 60%;"> <i>Лист</i>              <i>Листов</i>        <i>1</i> </div>   |
|             |                |             |               |              |             | <div style="float: right; width: 60%; font-size: 1.2em;"> <i>ООО "Аква-Хім"</i> </div>   |