
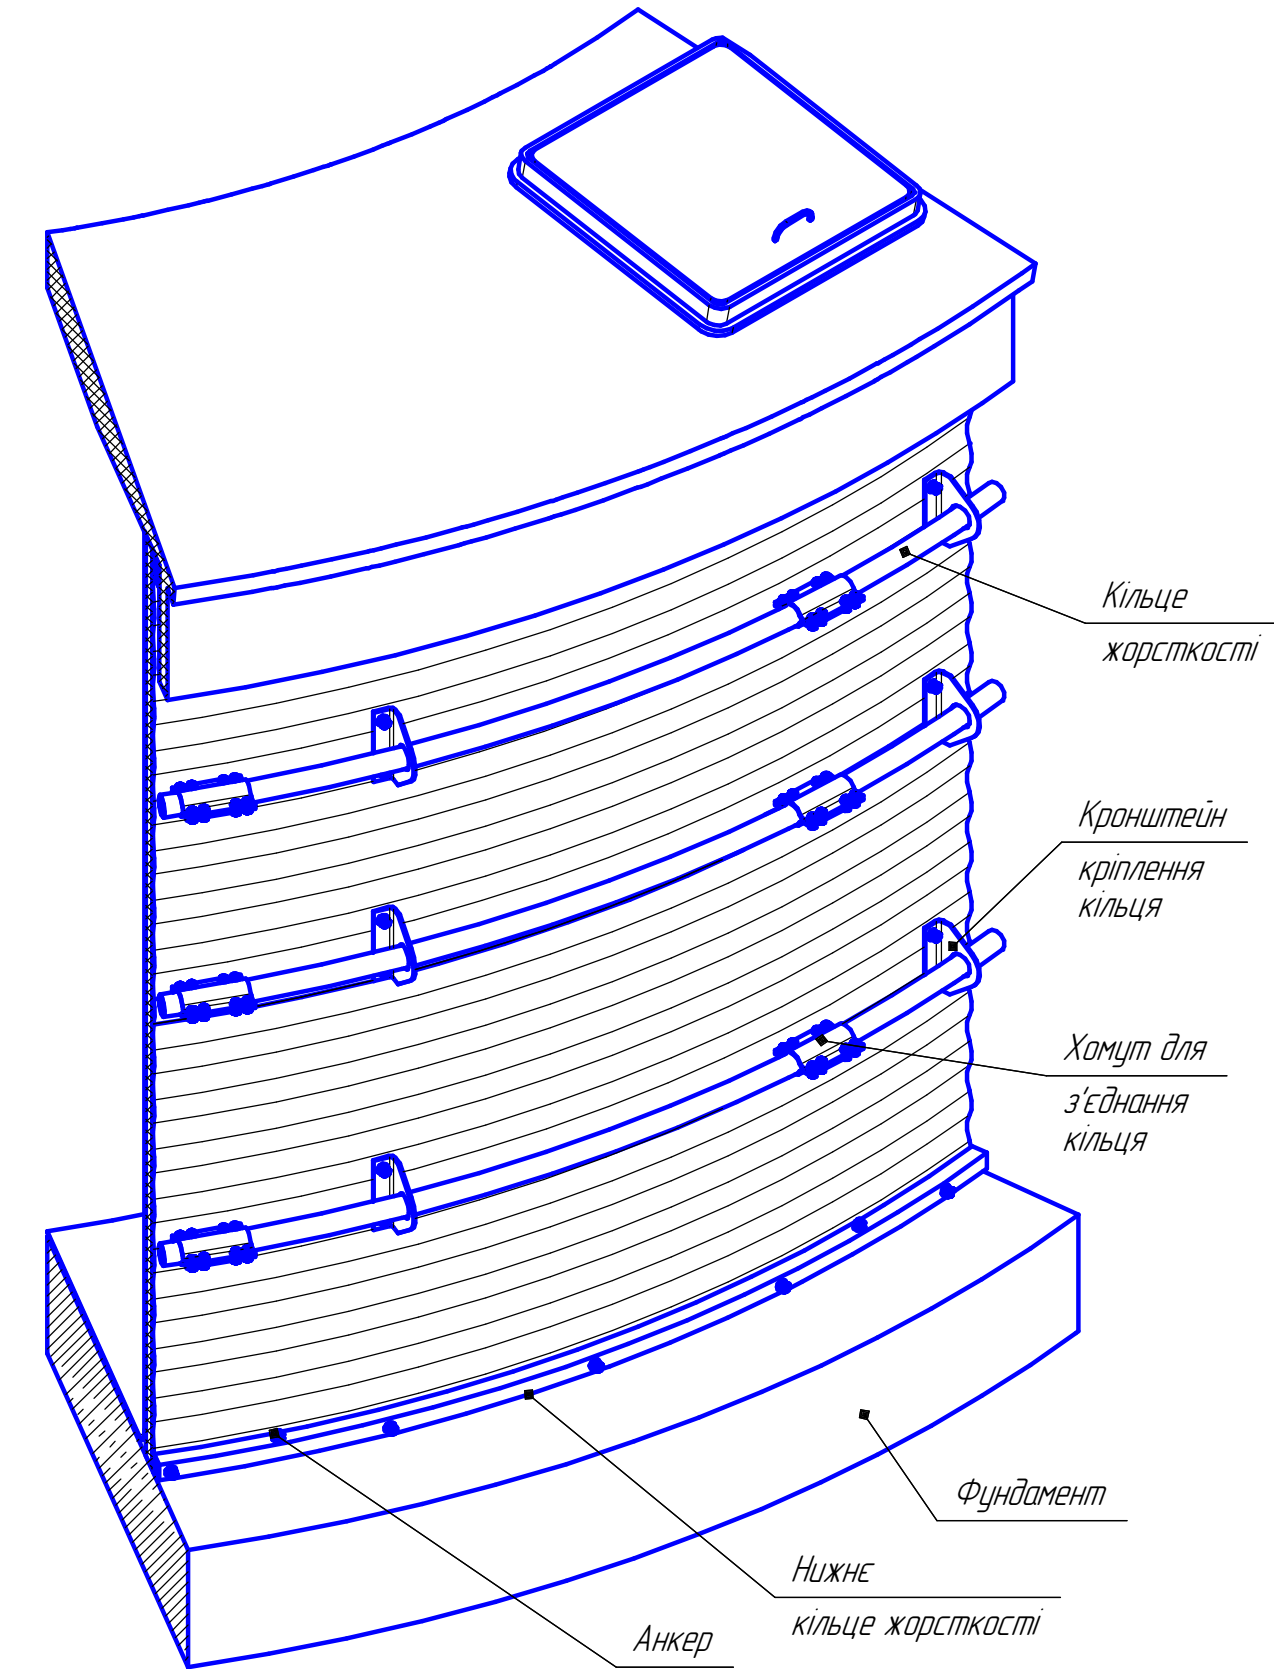


Инв. № подл.	Подп. и дата	Взам. инв. №

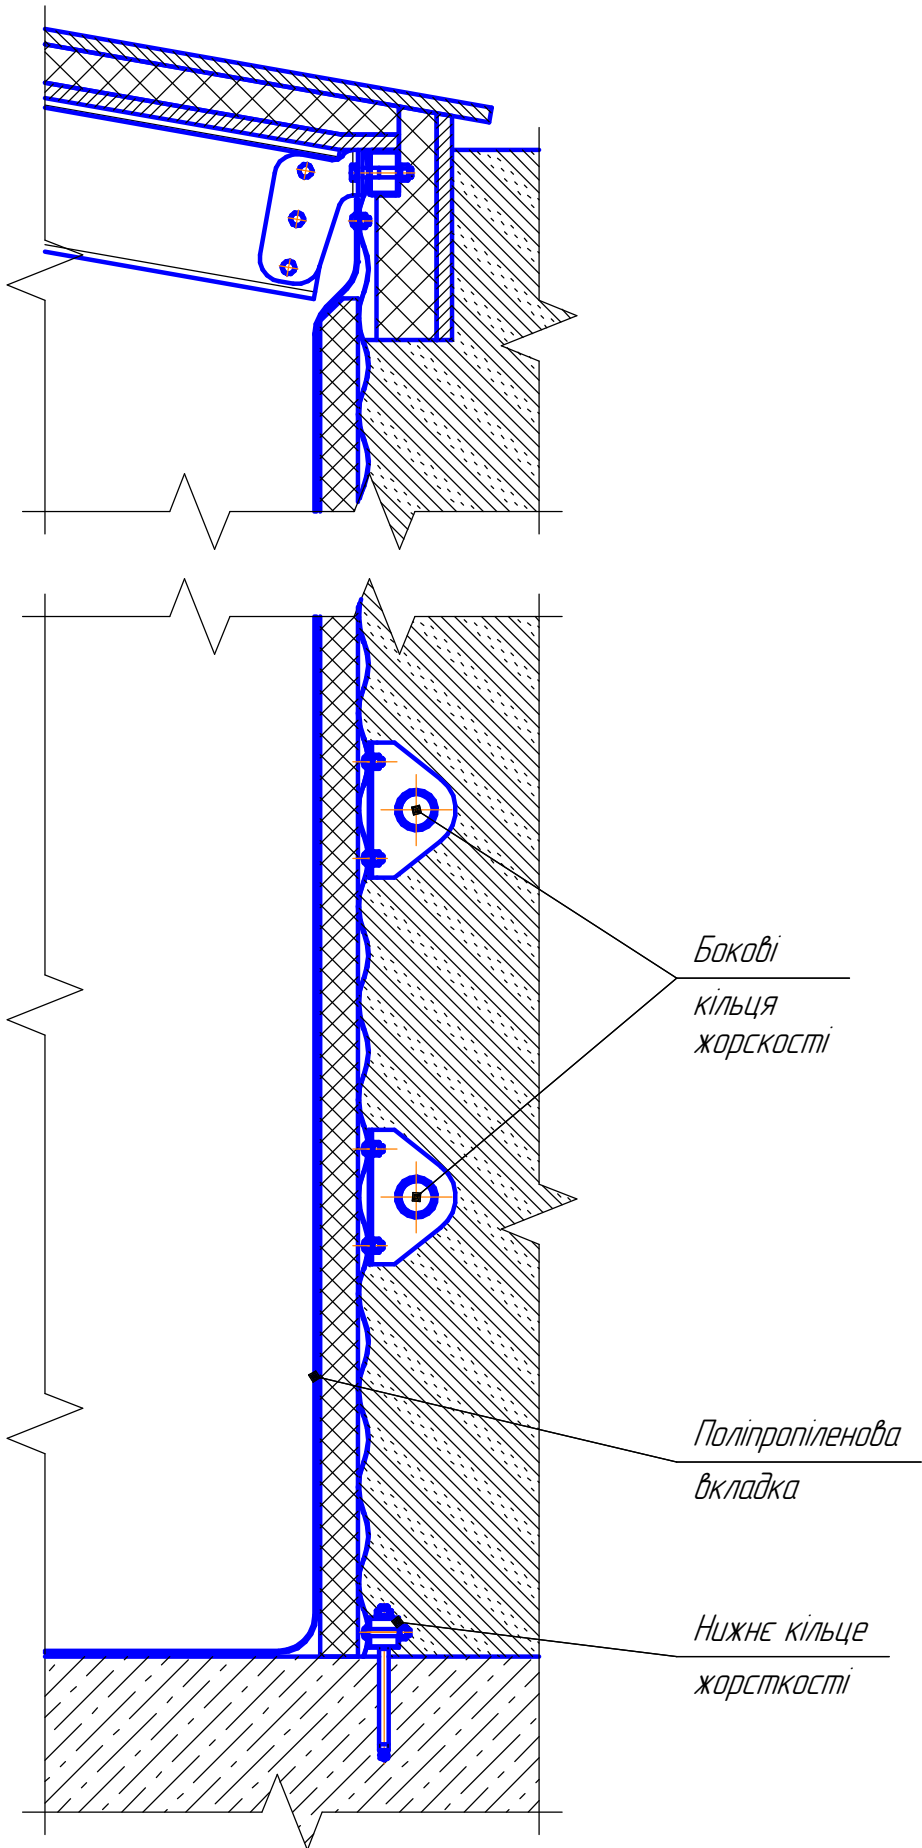

Изм.	Кол.ч.	Лист	№ док.	Подп.	Дата	Конструкція підземного резервуару			Стадія	Маса	Масштаб
											1:10
									Лист	Листов	1
									ООО "Аква-Хім"		