


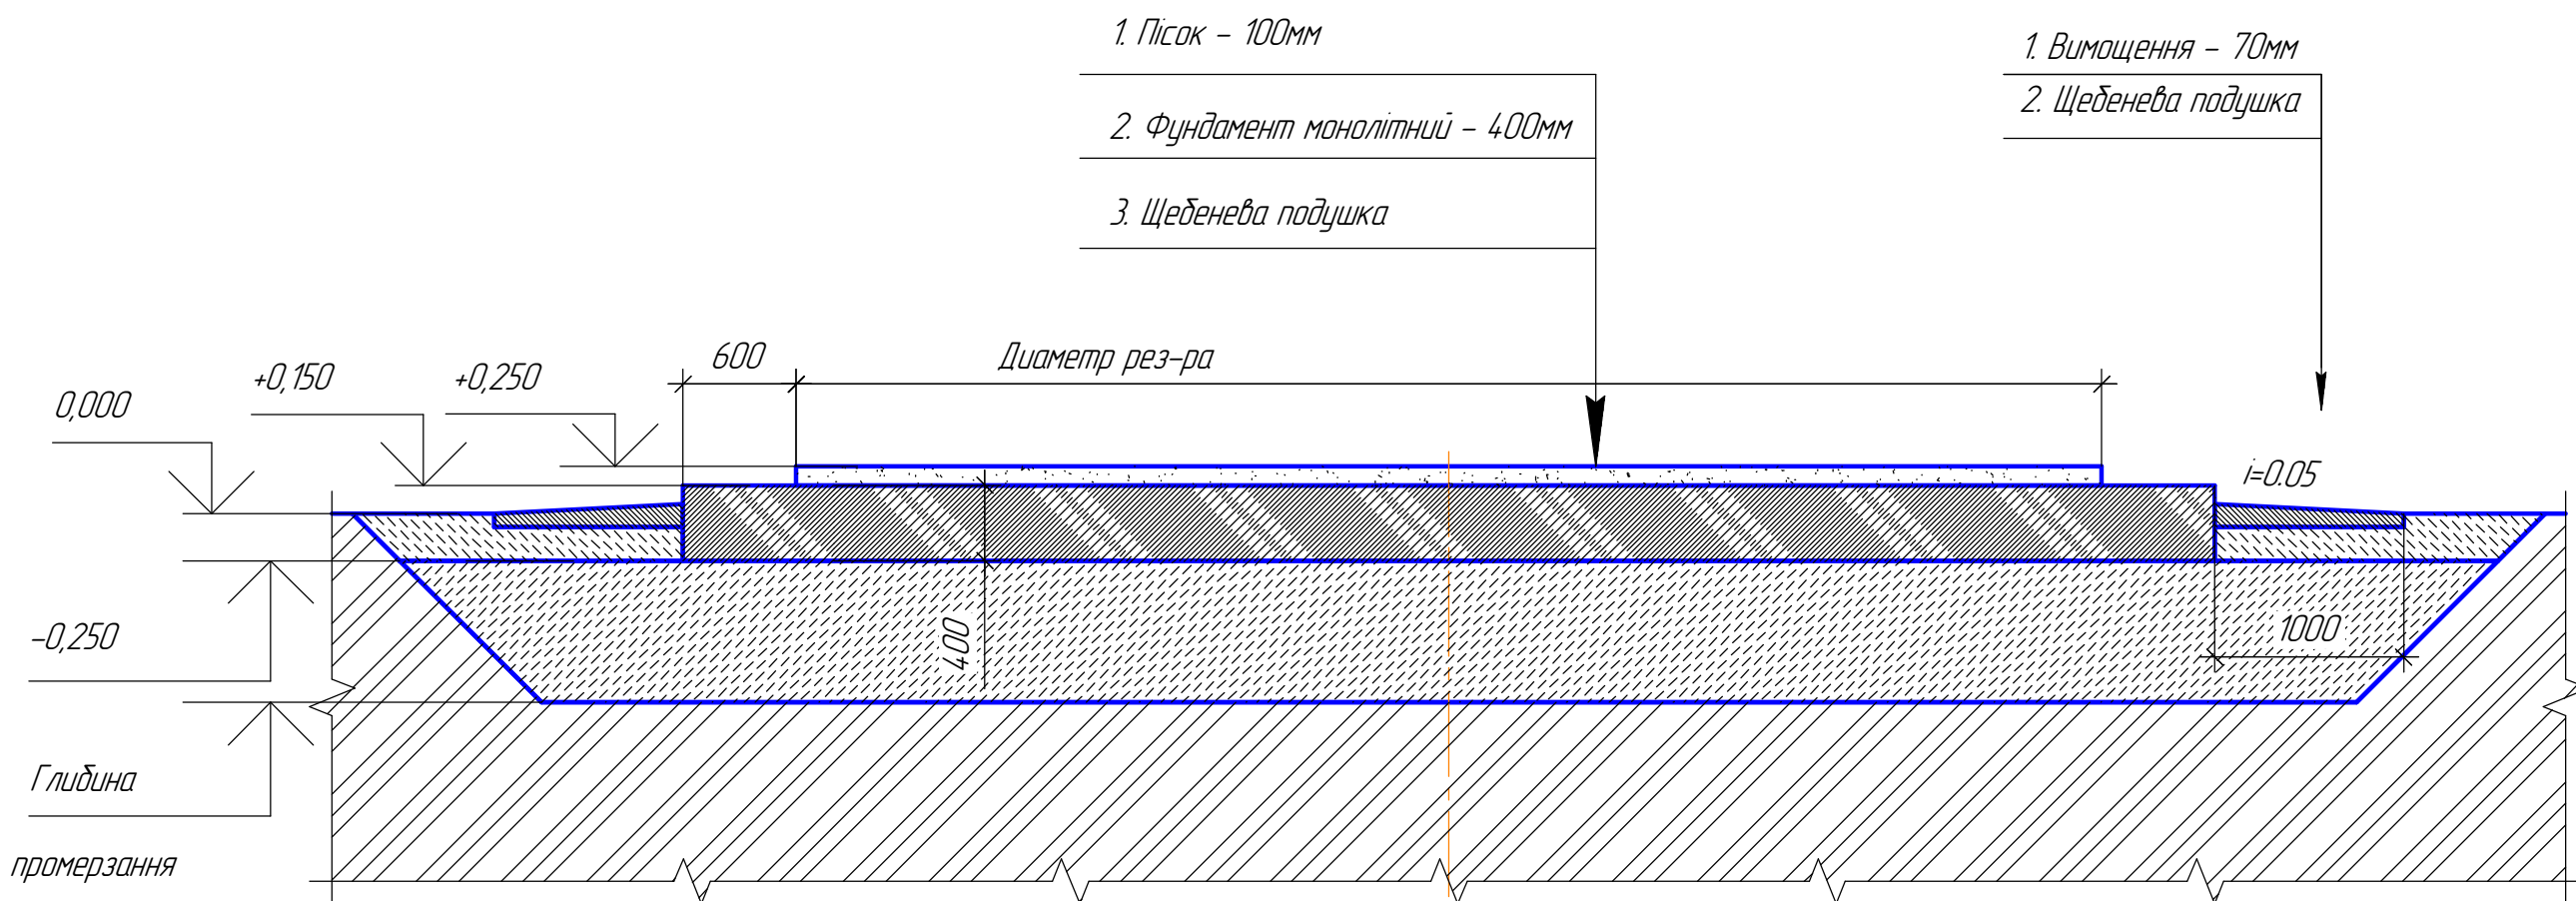

Взам. инв. №	
Подп. и дата	
Инв. № подл.	

Фундамент, що зображено на цьому кресленні, рекомендований для резервуарів де потрібне повне спорожнення. Якщо для таких резервуарів використовувати стрічковий фундамент, то можливі місцеві просідання ґрунту основи під мембраною, та утворення "калюж", які неможливо буде видалити без дренажного насосу. Остаточне рішення щодо, форми фундаменту, глибини залягання та ін. необхідно приймати виходячи із місцевих умов.

Изм.	Кол.ч.	Лист	№ док.	Подп.	Дата	Плитний фундамент наземного резервуару (принципова схема)			Стадия	Масса	Масштаб
									Лист	Листов	1
									ООО "Аква-Хім"		