
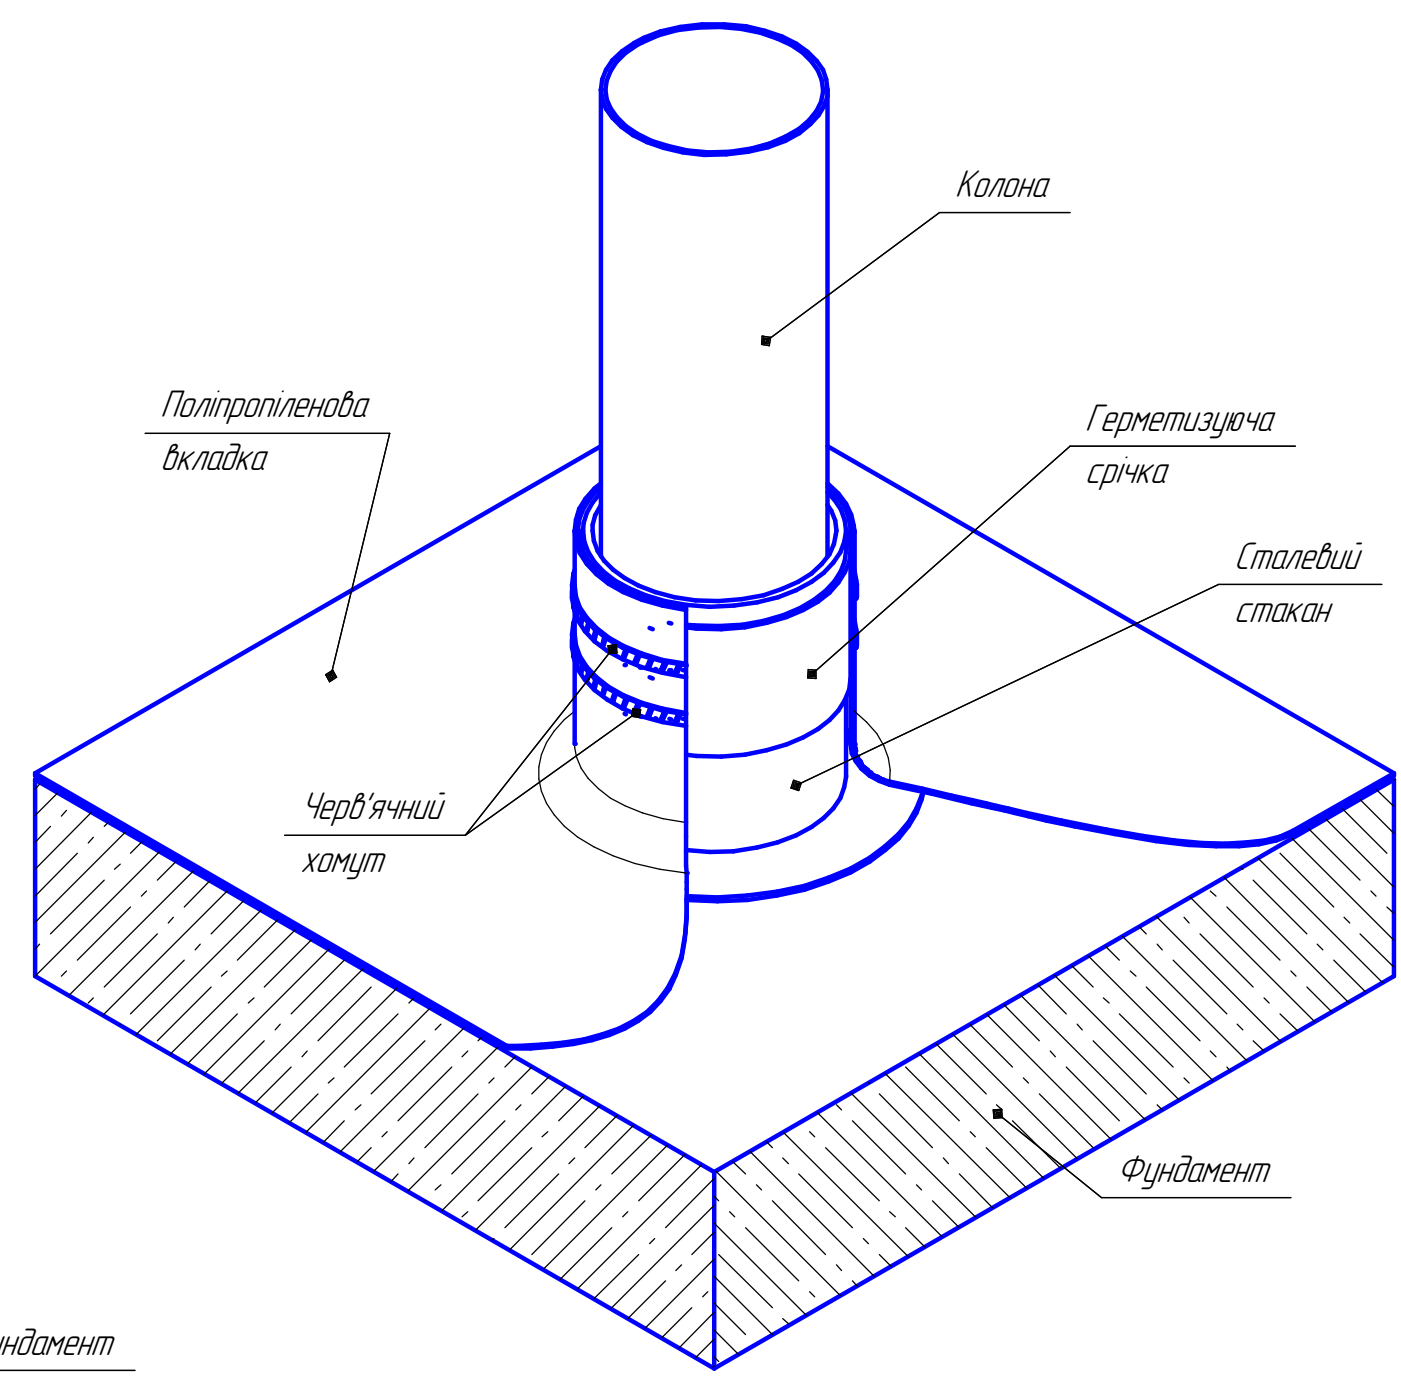


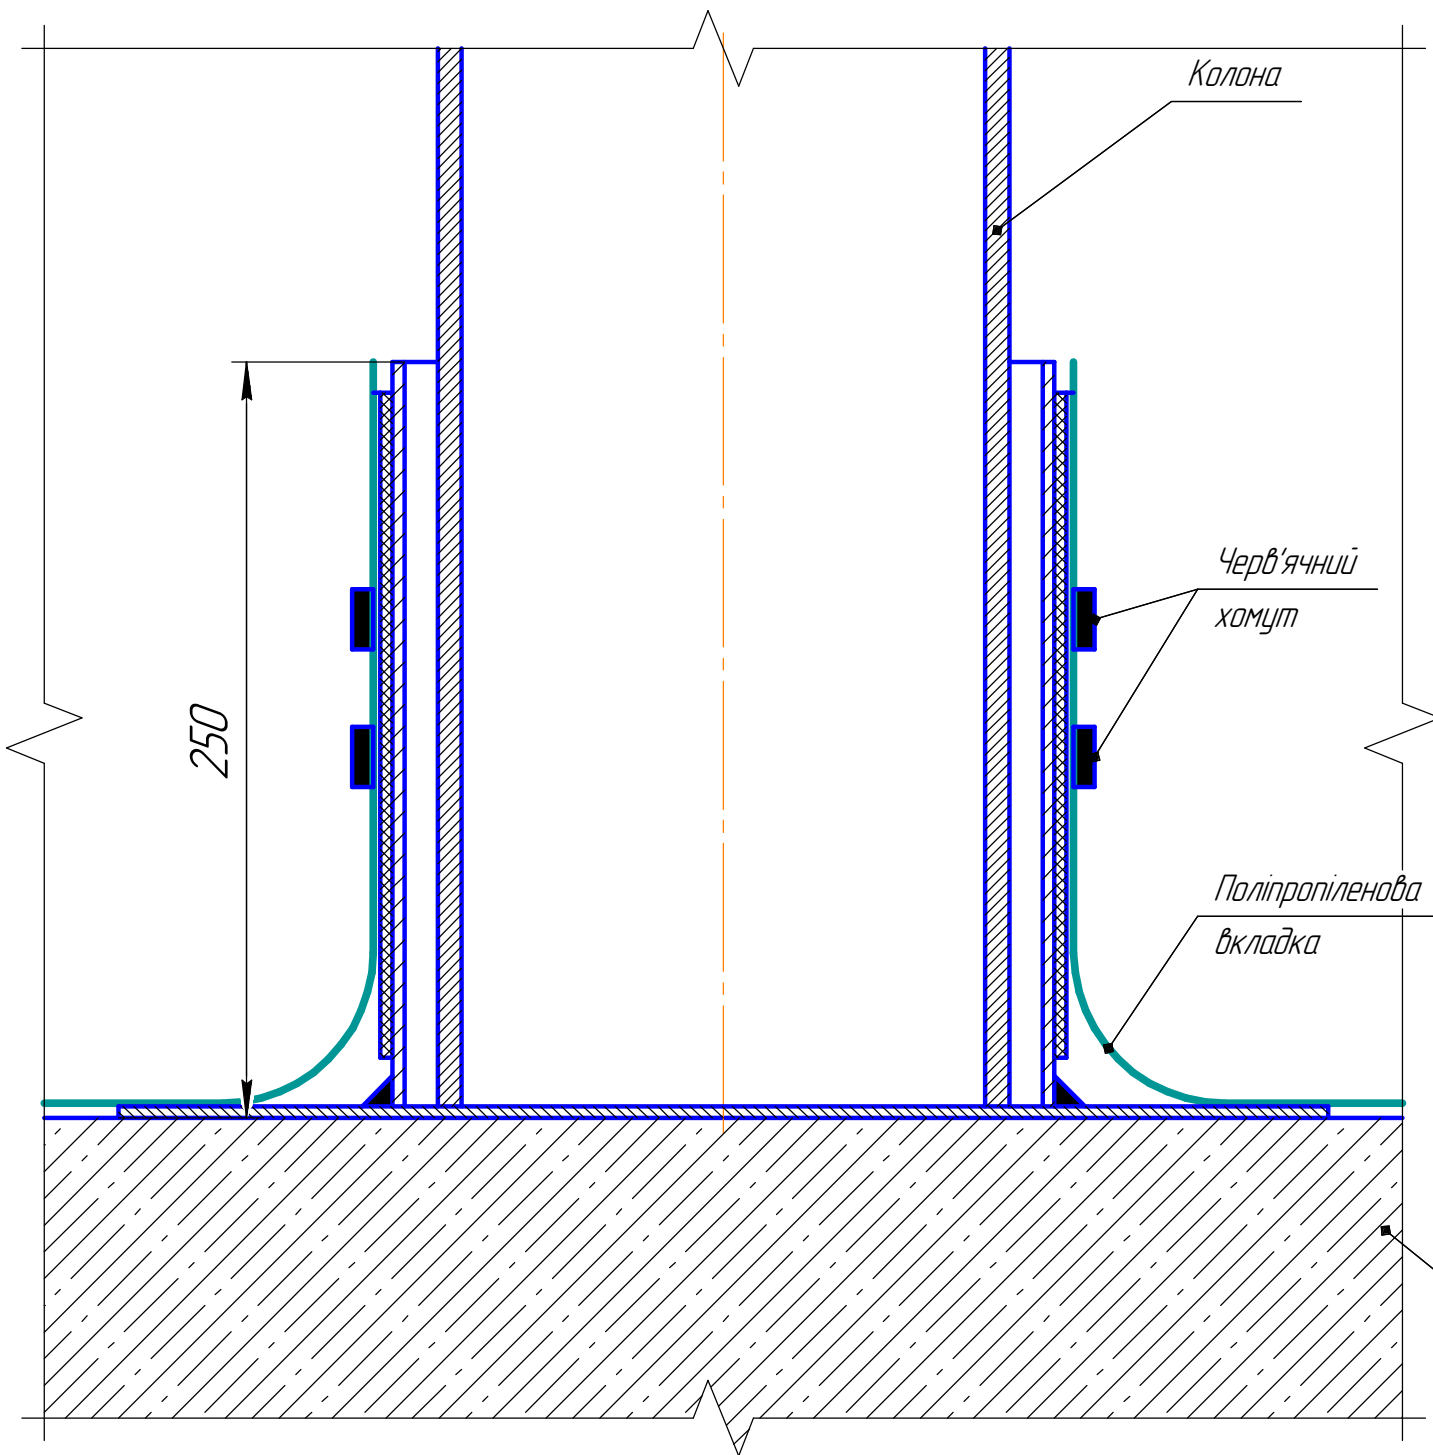

Інв. №	№ подл.	Підп. і дата	Взам. инв. №

Ізм.	Кол.	Лист	№ док.	Підп.	Дата

Вузол з'єднання
колонни та фундаменту

Стадія	Маса	Масштаб
		1:2,5
Лист	Листов	1

ООО "Аква-Хім"