
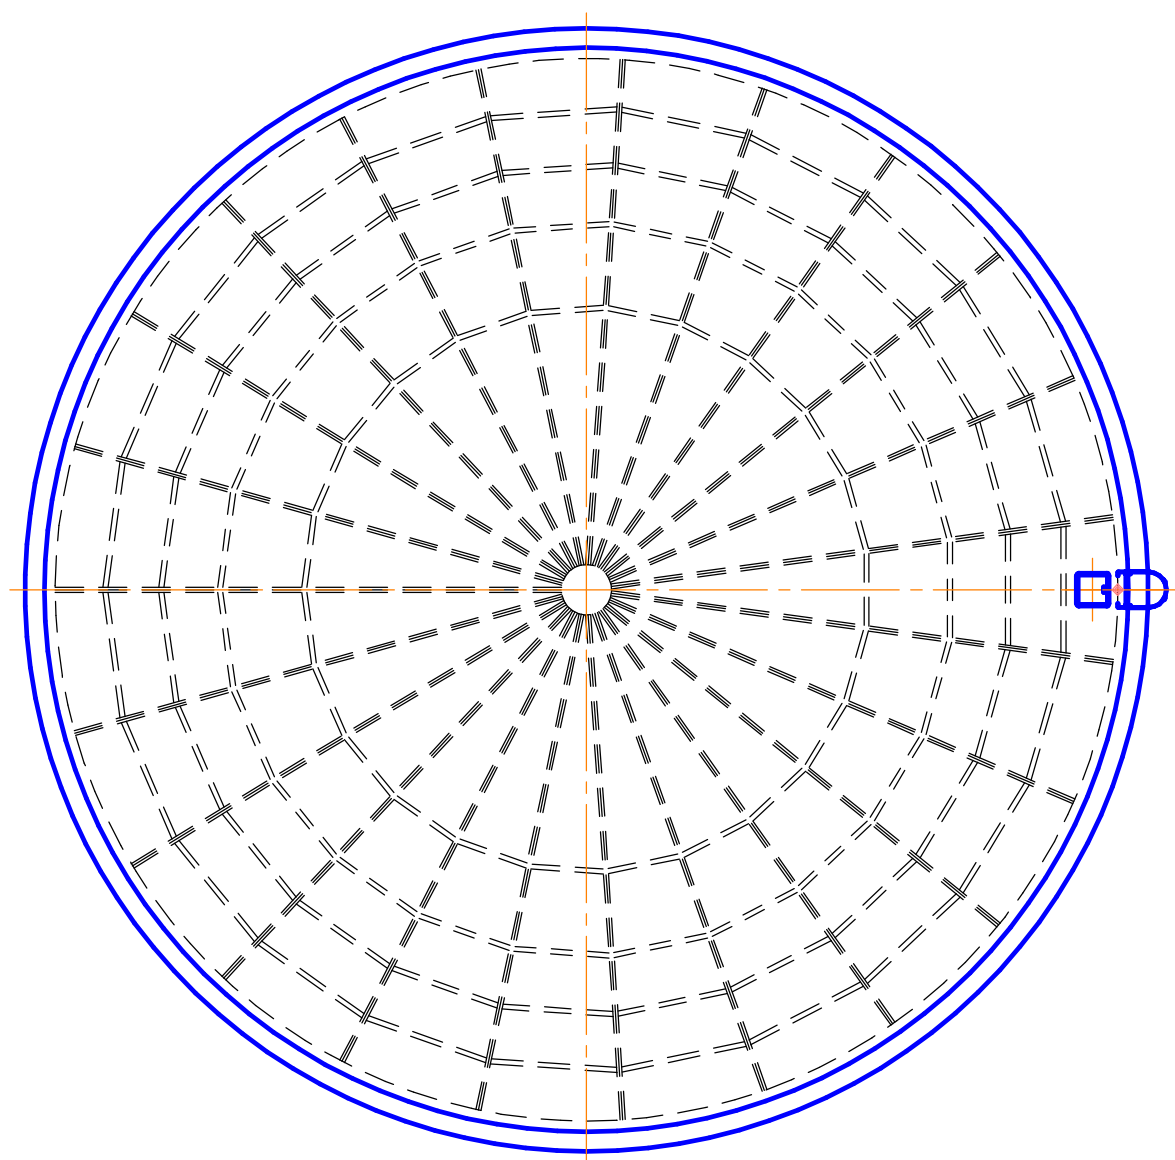


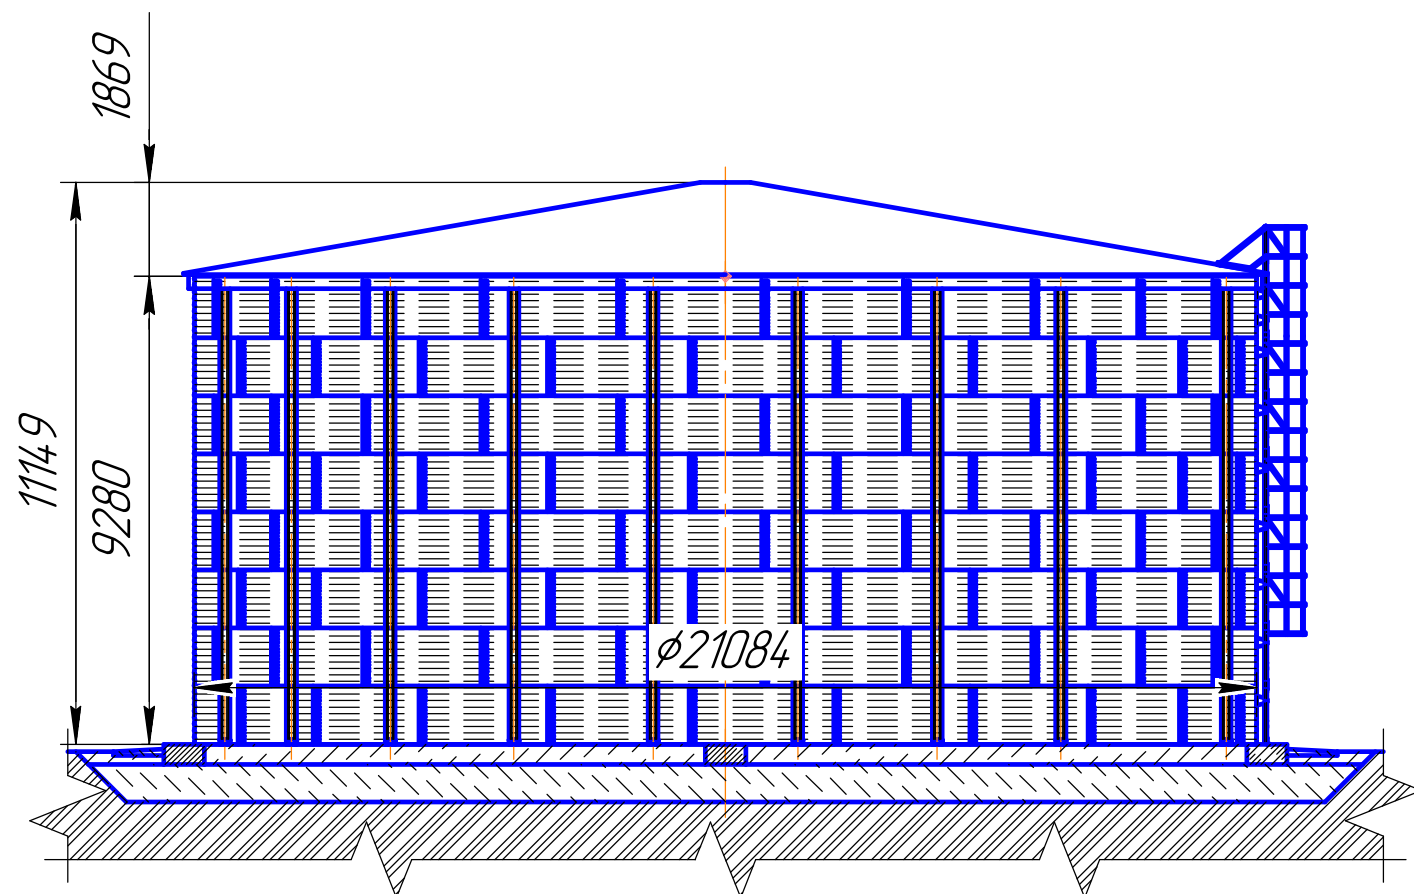

Таблиця патрудків

ПОГОДЖЕНО

[illegible]