
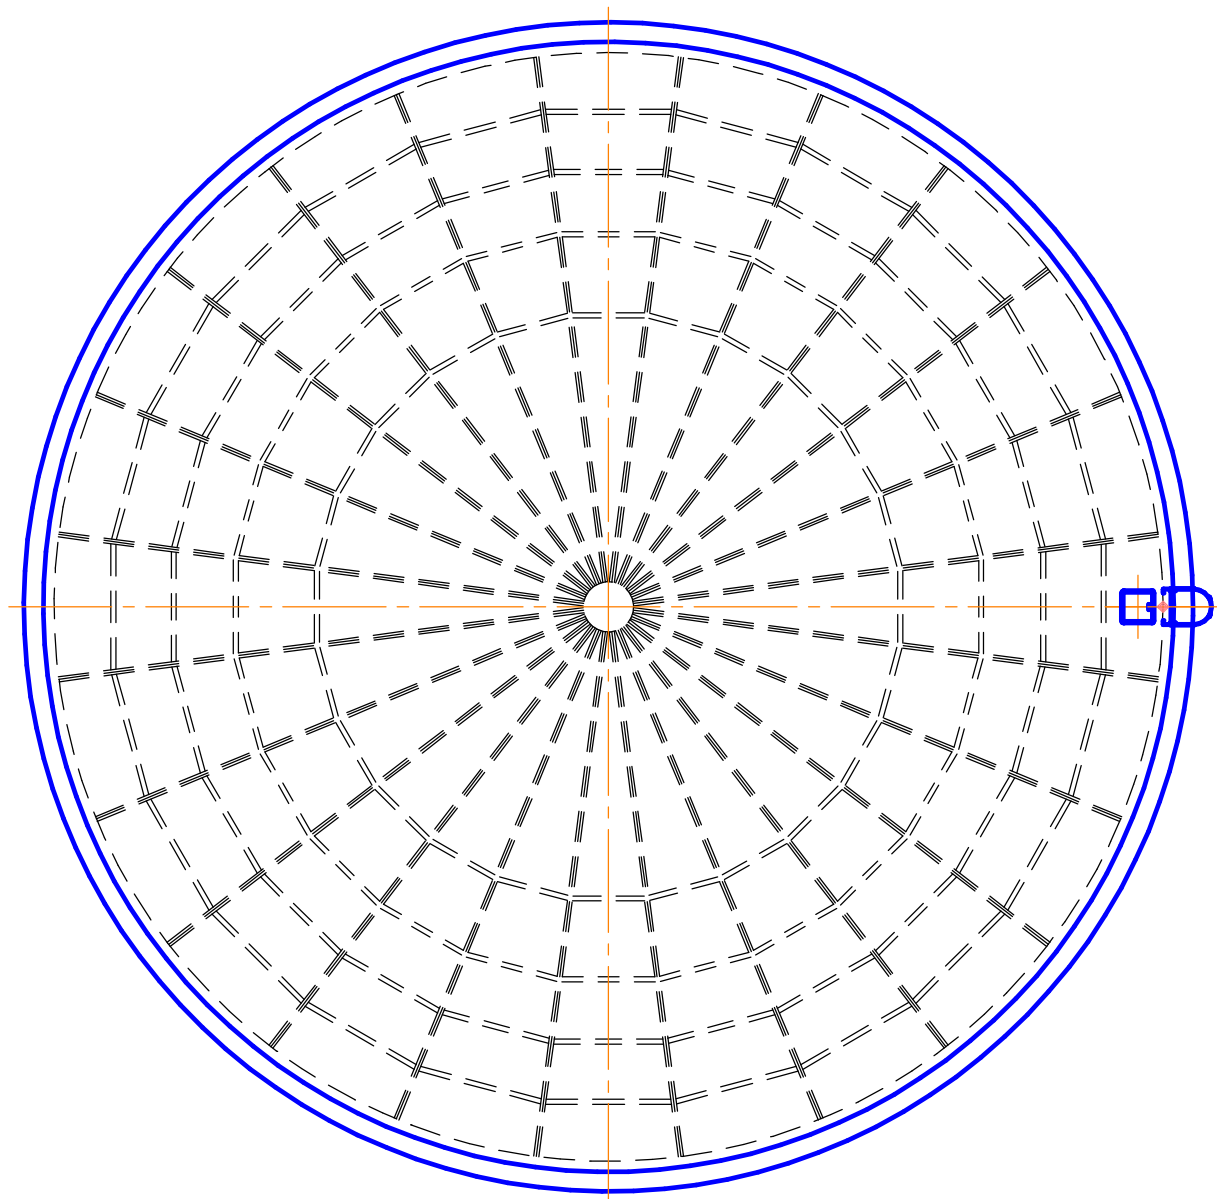


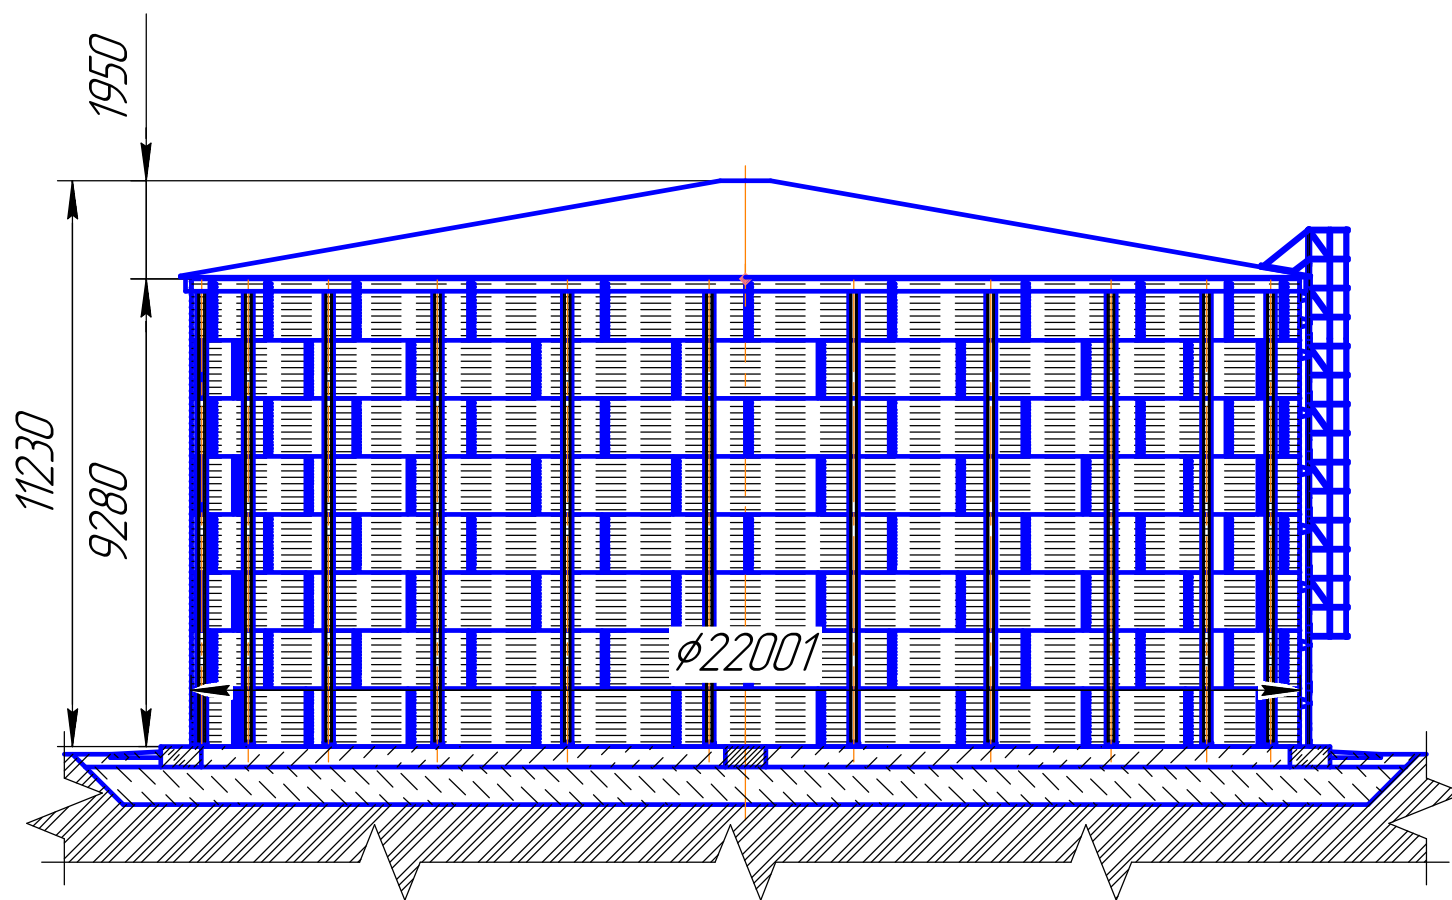

Таблиця напрудків

ПОГОДЖЕНО

[illegible]